

ING ARCH TOMÁŠ PETRIK, L. SVOBODU 1669/7, RIMAVSKÁ SOBOTA, 979 01

mail: atpetrik@gmail.com

tel: 0911 811 686



## REKONŠTRUKCIA MIESTNYCH KOMUNIKÁCIÍ V OBCI NIŽNÁ SLANÁ- PODPORA DOSTUPNOSTI SLUŽIEB PRE MRK



Tomáš Petrik

zodpovedný projektant: <b>Ing. arch. TOMÁŠ PETRIK</b>	projektant profesie: <b>ĽUBA MOKOŠOVÁ</b>	vypracoval: <b>OLIVER KOLÉNY</b>	
stavba-akcia: <b>REKONŠTRUKCIA A NOVOSTAVBA MIESTNYCH KOMUNIKÁCIÍ V OBCI NIŽNÁ SLANÁ- PODPORA DOSTUPNOSTI SLUŽIEB PRE MRK</b>		stupeň: <b>projektová dokumentácia</b>	
miesto stavby: k. ú.: Nižná Slaná, parc. č.: Podľa výkresov situácií		dátum: <b>03/2022</b>	
investor: <b>Obec Nižná Slaná, Námestie SNP č. 54/5, 049 23, Nižná Slaná, IČO: 00 328 596</b>		formát:	
výkres: <b>PROJEKTOVÁ DOKUMENTÁCIA</b>		profesia/časť:	č.výkresu:
		mierka:	

REKONŠTRUKCIA MIESTNYCH KOMUNIKÁCIÍ  
V OBCI NIŽNÁ SLANÁ- PODPORA DOSTUPNOSTI SLUŽIEB PRE MRK

PROJEKTOVÁ DOKUMENTÁCIA

---

OBSAH PROJEKTOVEJ DOKUMENTÁCIE:  
časť: ARCHITEKTÚRA

A. TEXTOVÁ ČASŤ


1. SPRIEVODNÁ SPRÁVA

B. VÝKRESOVÁ ČASŤ

01. SITUÁCIA - ŠIRŠIE VZŤAHY - č.1	m 1:3000
02. SITUÁCIA - ŠIRŠIE VZŤAHY - č.2	m 1:3000
03. SITUÁCIA - SO 01, SO 02, SO 03, SO 04, SO 08	m 1:1500
04. SITUÁCIA - SO 02, SO 03, SO 05, SO 08	m 1:1500
05. SITUÁCIA - SO 06, SO 07	m 1:1500
06. SO 01 A SO 04 - PÔDORYS	m 1:250
07. SO 02 U1 A U2, SO 08 U3 - PÔDORYS	m 1:250
08. SO 05 časť1 - PÔDORYS	m 1:250
09. SO 05 časť2 - PÔDORYS	m 1:250
10. SO 06 časť1 - PÔDORYS	m 1:250
11. SO 06 časť2 - PÔDORYS	m 1:250
12. SO 07 - PÔDORYS	m 1:250
13. SO 08 U1 - PÔDORYS	m 1:250
14. SO 08 U1,U2,U4 A SO 03 - PÔDORYS	m 1:250



---

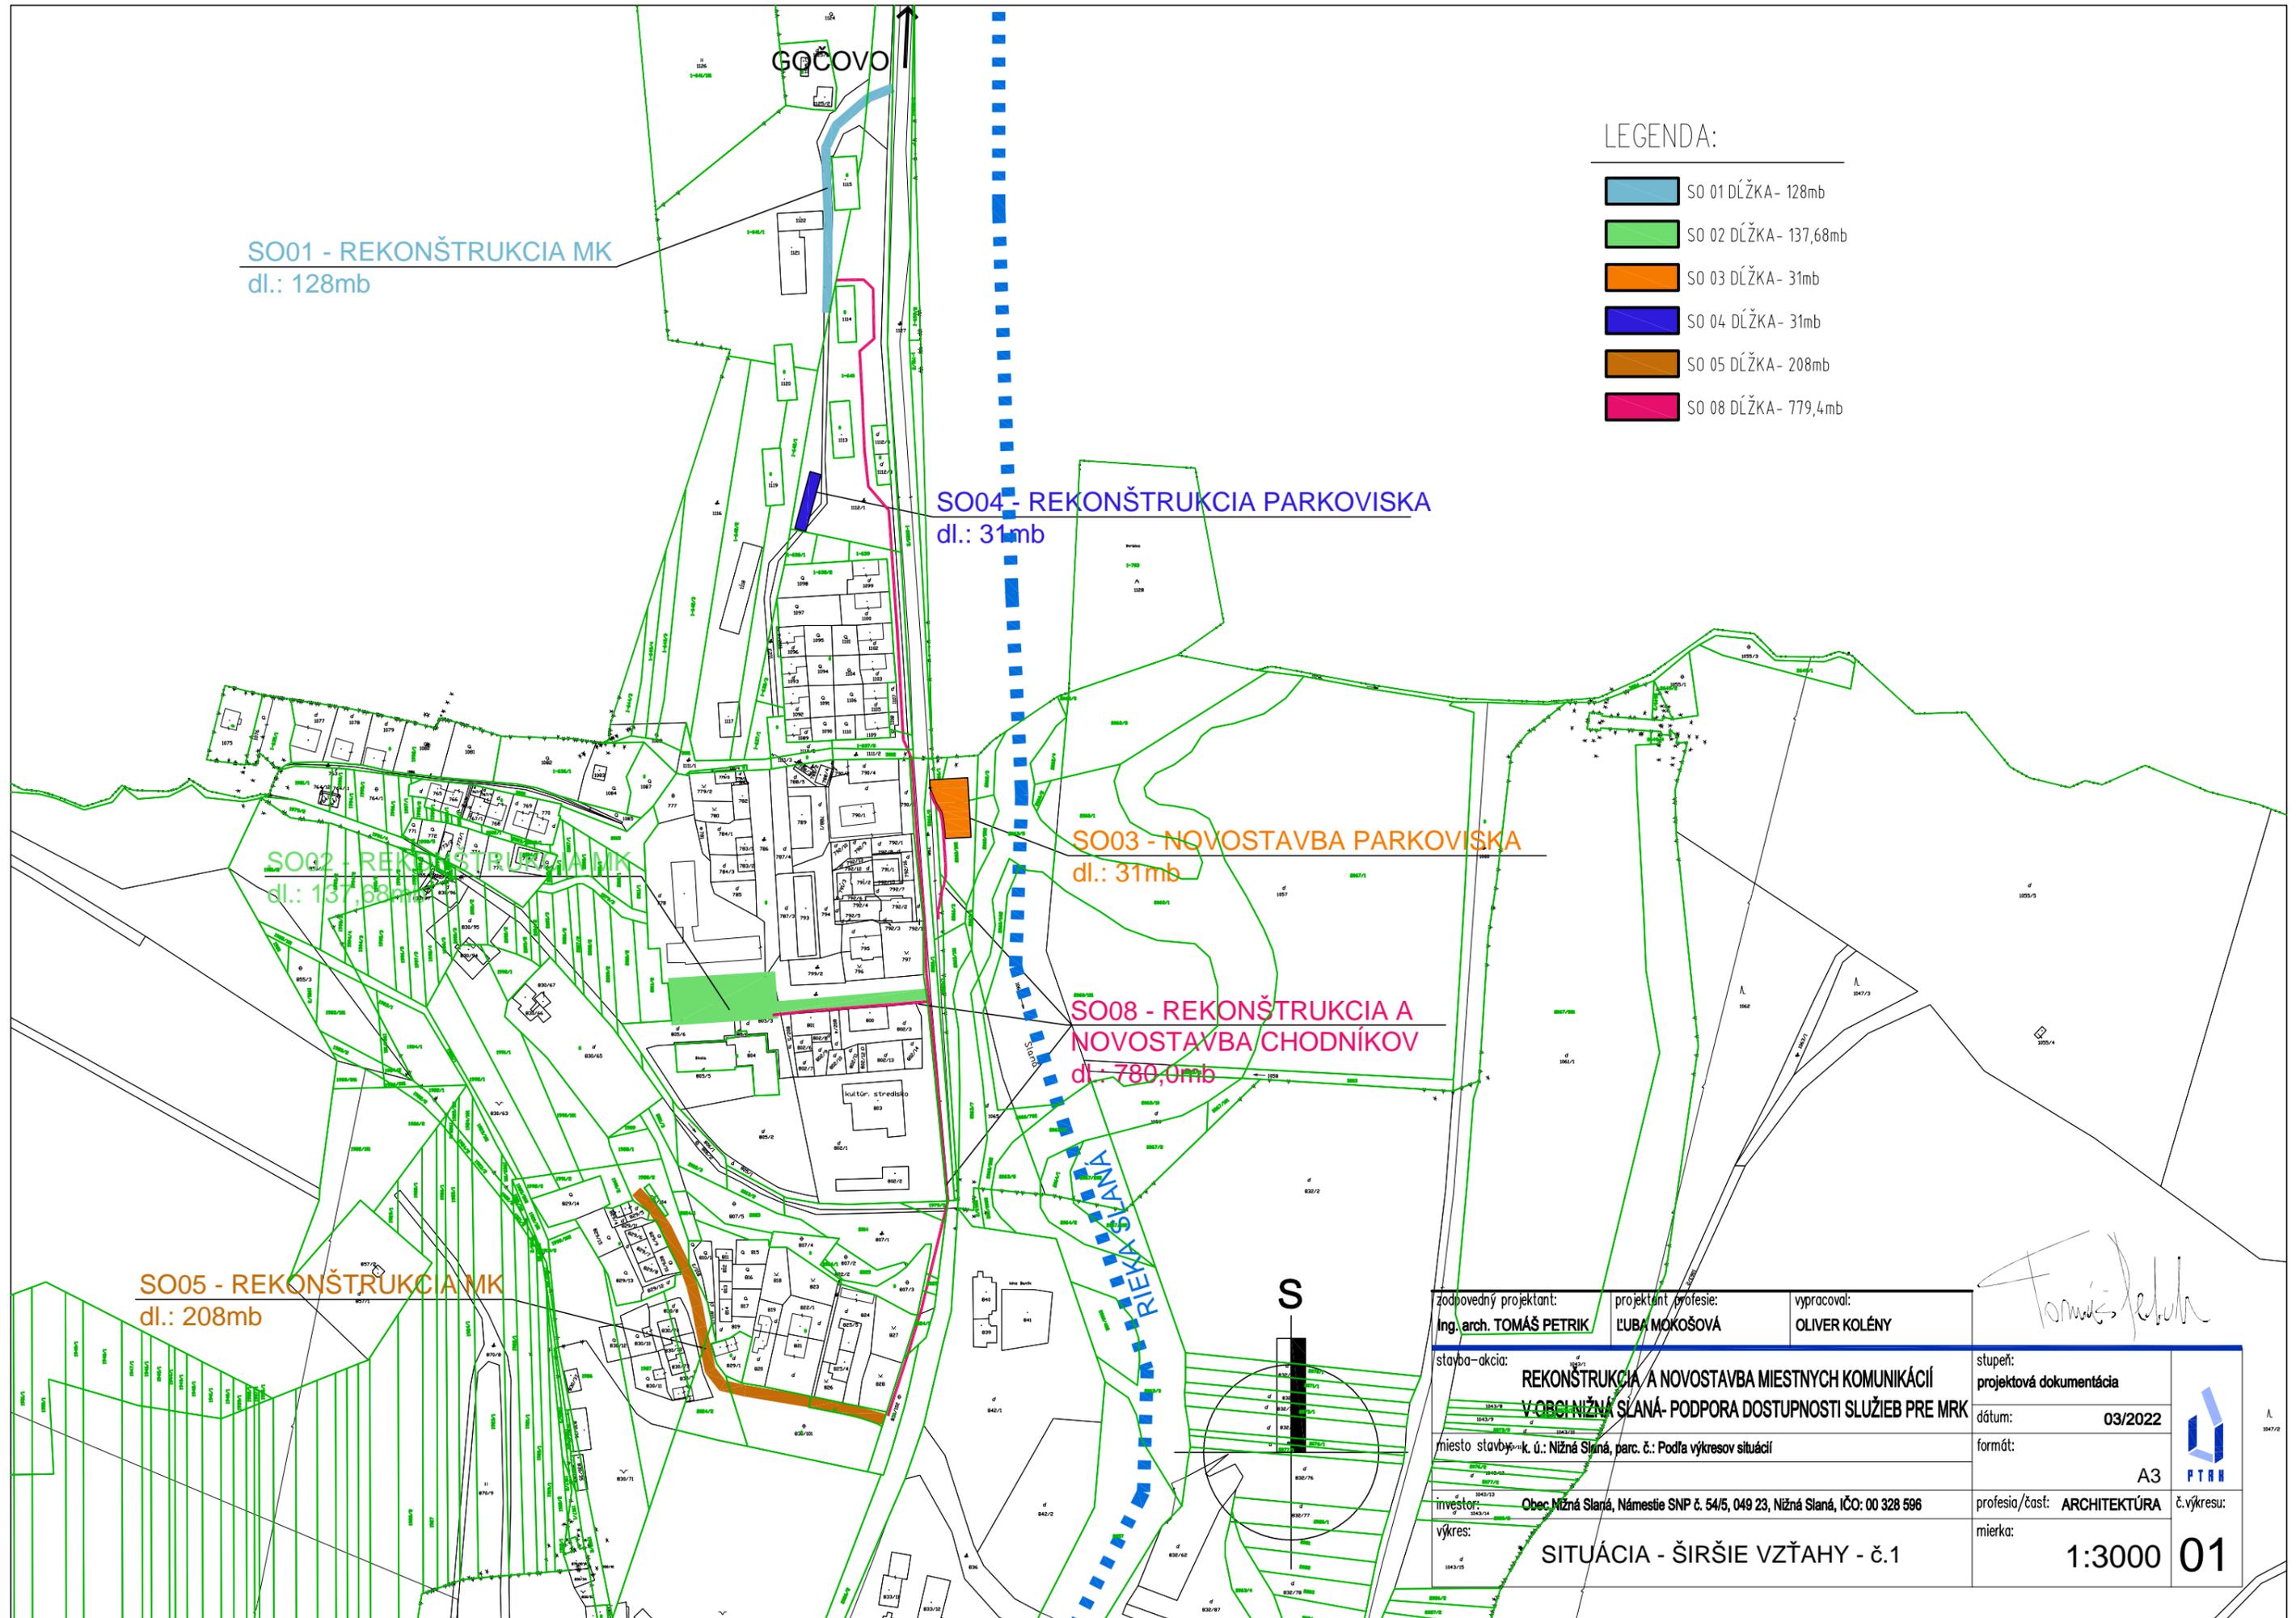

SO01 - REKONŠTRUKCIA MK  
dl.: 128mb

SO04 - REKONŠTRUKCIA PARKOVISKA  
dl.: 31mb

SO02 - REKONŠTRUKCIA MK  
dl.: 137,68mb

SO03 - NOVOSTAVBA PARKOVISKA  
dl.: 31mb

SO08 - REKONŠTRUKCIA A  
NOVOSTAVBA CHODNÍKOV  
dl.: 780,0mb

SO05 - REKONŠTRUKCIA MK  
dl.: 208mb

LEGENDA:

- SO 01 DĹŽKA - 128mb
- SO 02 DĹŽKA - 137,68mb
- SO 03 DĹŽKA - 31mb
- SO 04 DĹŽKA - 31mb
- SO 05 DĹŽKA - 208mb
- SO 08 DĹŽKA - 779,4mb


zodpovedný projektant: Ing. arch. TOMÁŠ PETRIK  
projektant/profesia: ĽUBA MOKOŠOVÁ  
vypracoval: OLIVER KOLÉNY

*Tomáš Petrik*

stavba-akcia: REKONŠTRUKCIA A NOVOSTAVBA MIESTNYCH KOMUNIKACÍ  
V OBCI NIŽNÁ SLANÁ - PODPORA DOSTUPNOSTI SLUŽIEB PRE MRK  
miesto stavby: k. ú.: Nižná Slaná, parc. č.: Podľa výkresov situácií  
investor: Obec Nižná Slaná, Námestie SNP č. 54/5, 049 23, Nižná Slaná, IČO: 00 328 596  
výkres: SITUÁCIA - ŠIRŠIE VZŤAHY - č.1

stupeň: projektová dokumentácia	PTM
dátum: 03/2022	
formát: A3	č.výkresu: 01
profesia/časť: ARCHITEKTÚRA	
mierka: 1:3000	



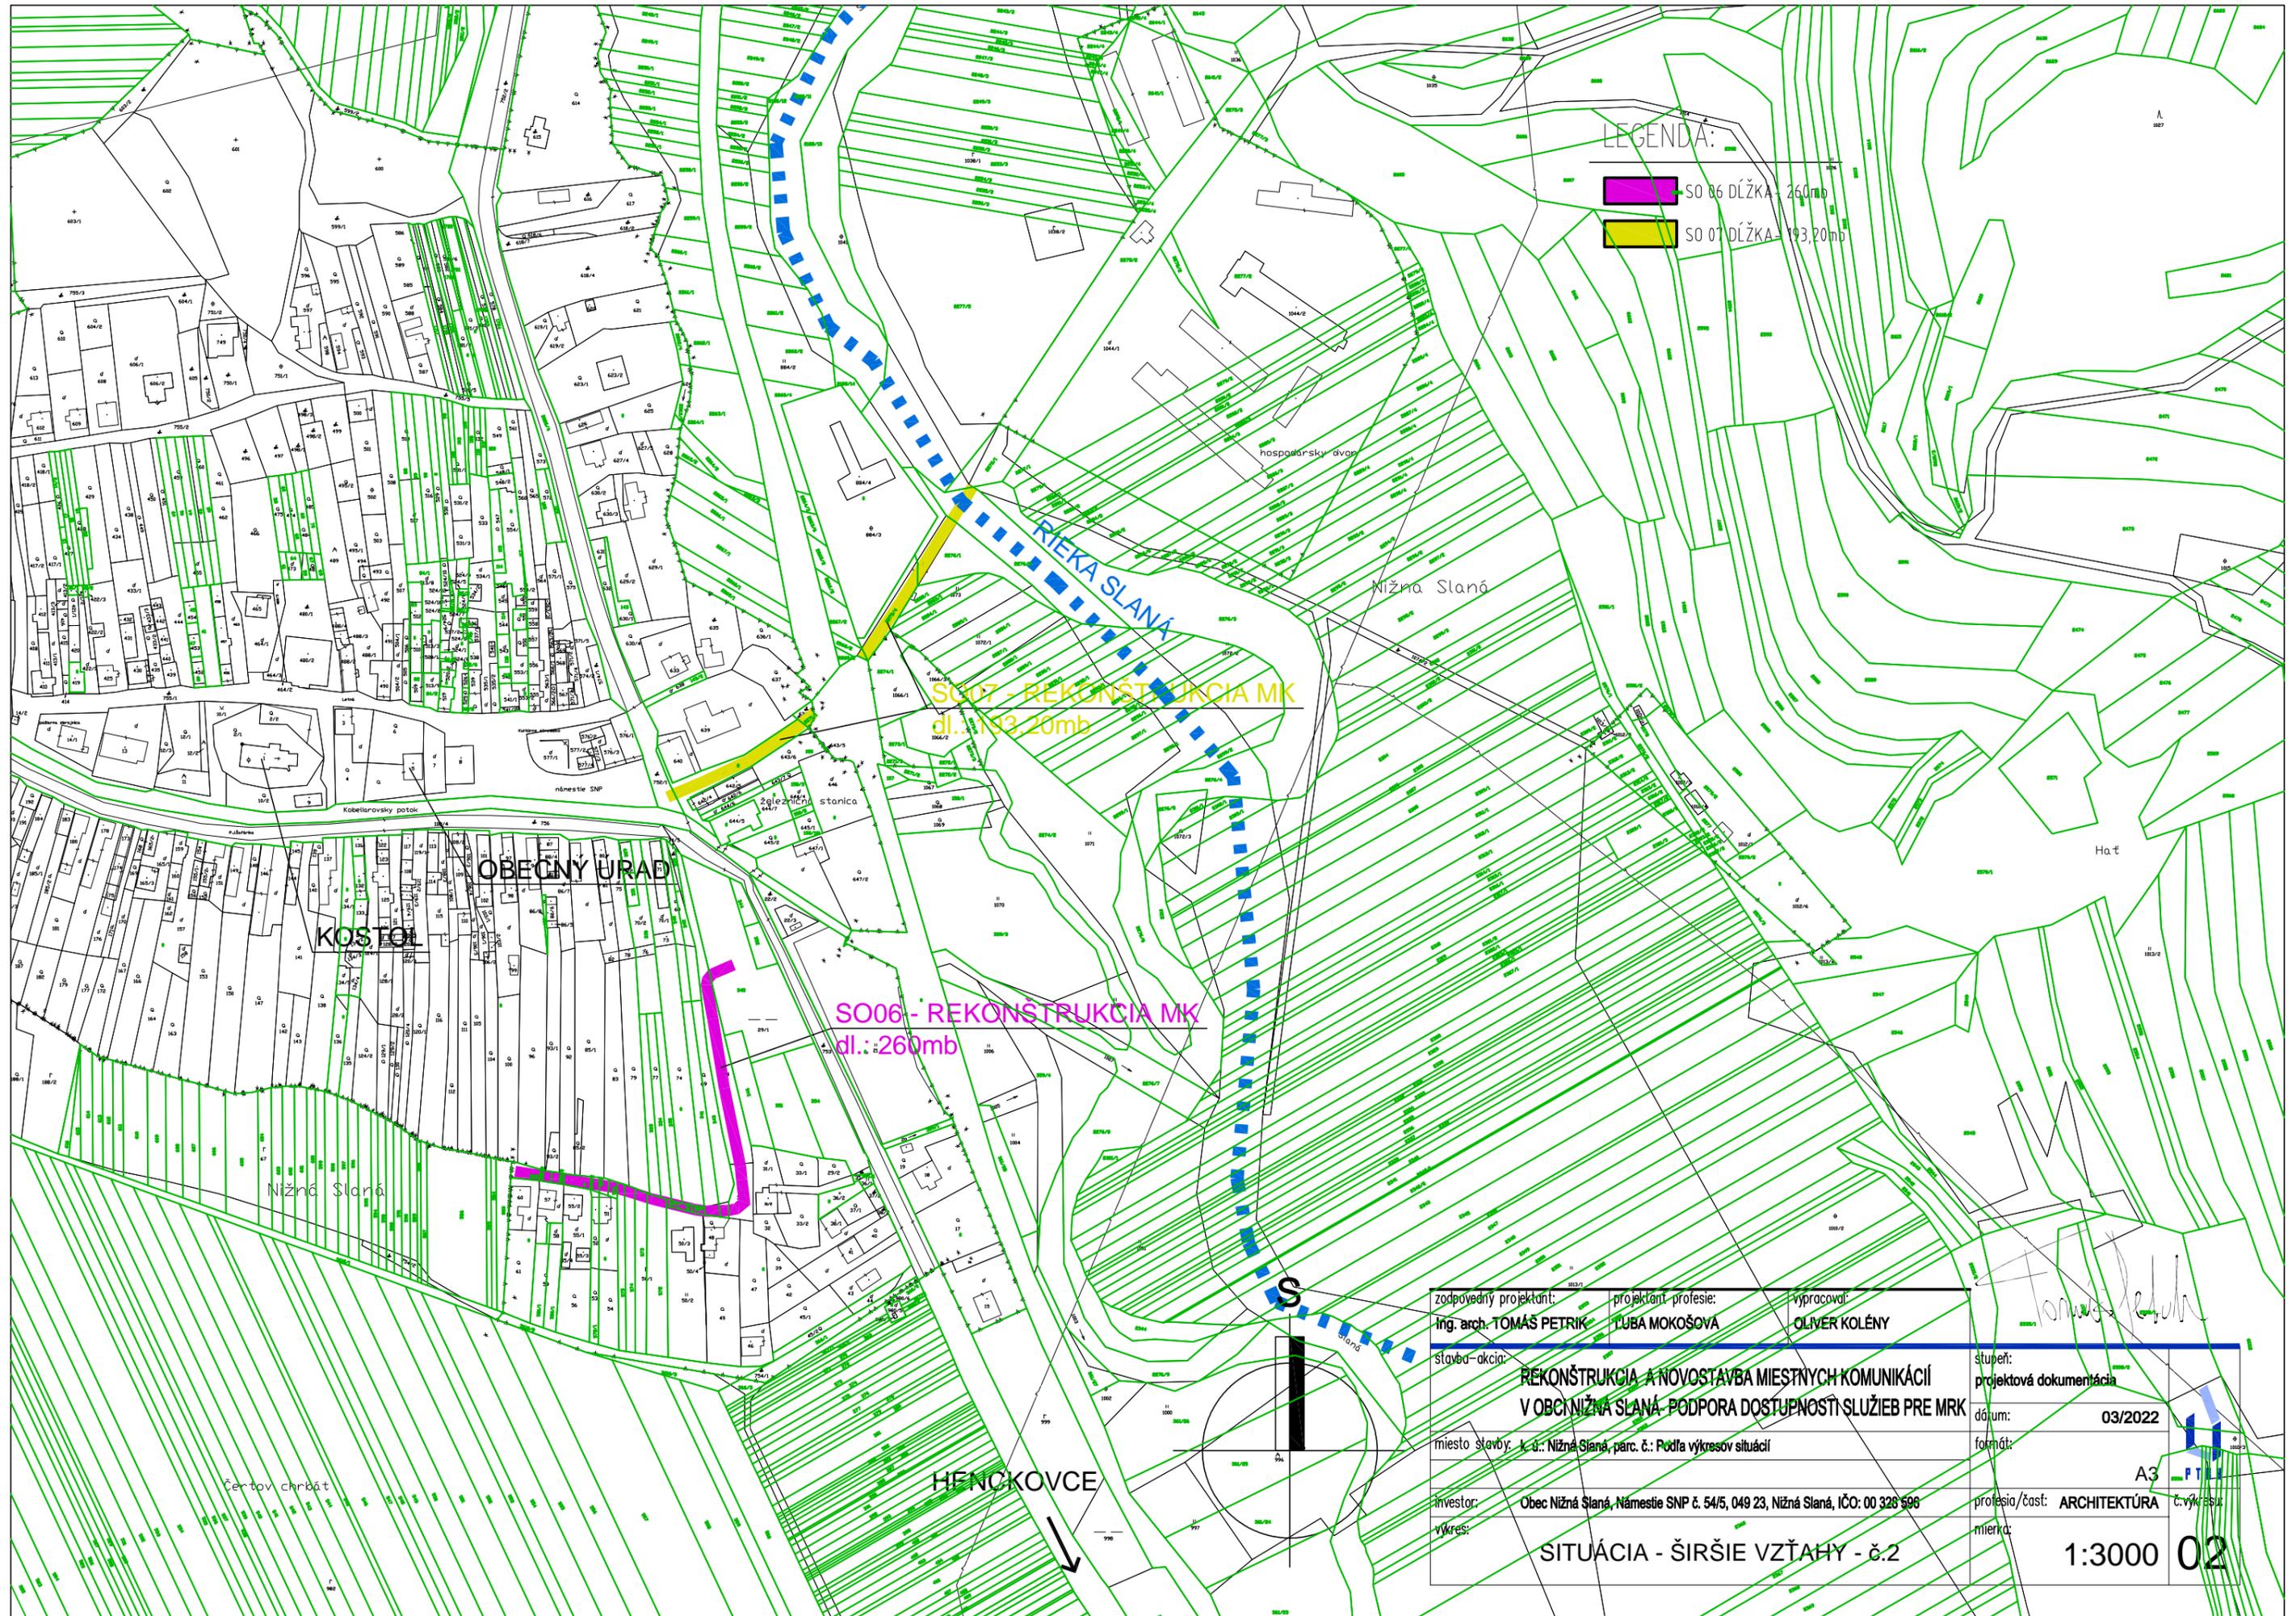


LEGENDA:

- SO 06 DĹŽKA - 260 mb
- SO 07 DĹŽKA - 193,20 mb

SO07 - REKONŠTRUKCIA MK  
dl.: 193,20mb

SO06 - REKONŠTRUKCIA MK  
dl.: 260mb

zodpovedný projektant: Ing. arch. <b>TOMÁŠ PETRIK</b>	projektant - profesie: <b>TUBA MOKOŠOVA</b>	vypracoval: <b>OLIVER KOLÉNY</b>
stavba - akcia: <b>REKONŠTRUKCIA A NOVOSTAVBA MIESTNYCH KOMUNIKÁCIÍ V OBCI NÍŽNA SLANÁ - PODPORA DOSTUPNOSTI SLUŽIEB PRE MRK</b>		
miesto stavby: <b>L. d.: Nízna Slaná, parc. č.: Podľa výkresov situácií</b>		
investor: <b>Obec Nízna Slaná, Námestie SNP č. 54/5, 049 23, Nízna Slaná, IČO: 00 328 506</b>	stupeň: <b>projektová dokumentácia</b> dátum: <b>03/2022</b> formát: <b>A3</b> profesia/časť: <b>ARCHITEKTÚRA</b> miera: <b>1:3000</b>	
výkres: <b>SITUÁCIA - ŠIRŠIE VZŤAHY - č.2</b>		číslo výkresu: <b>02</b>

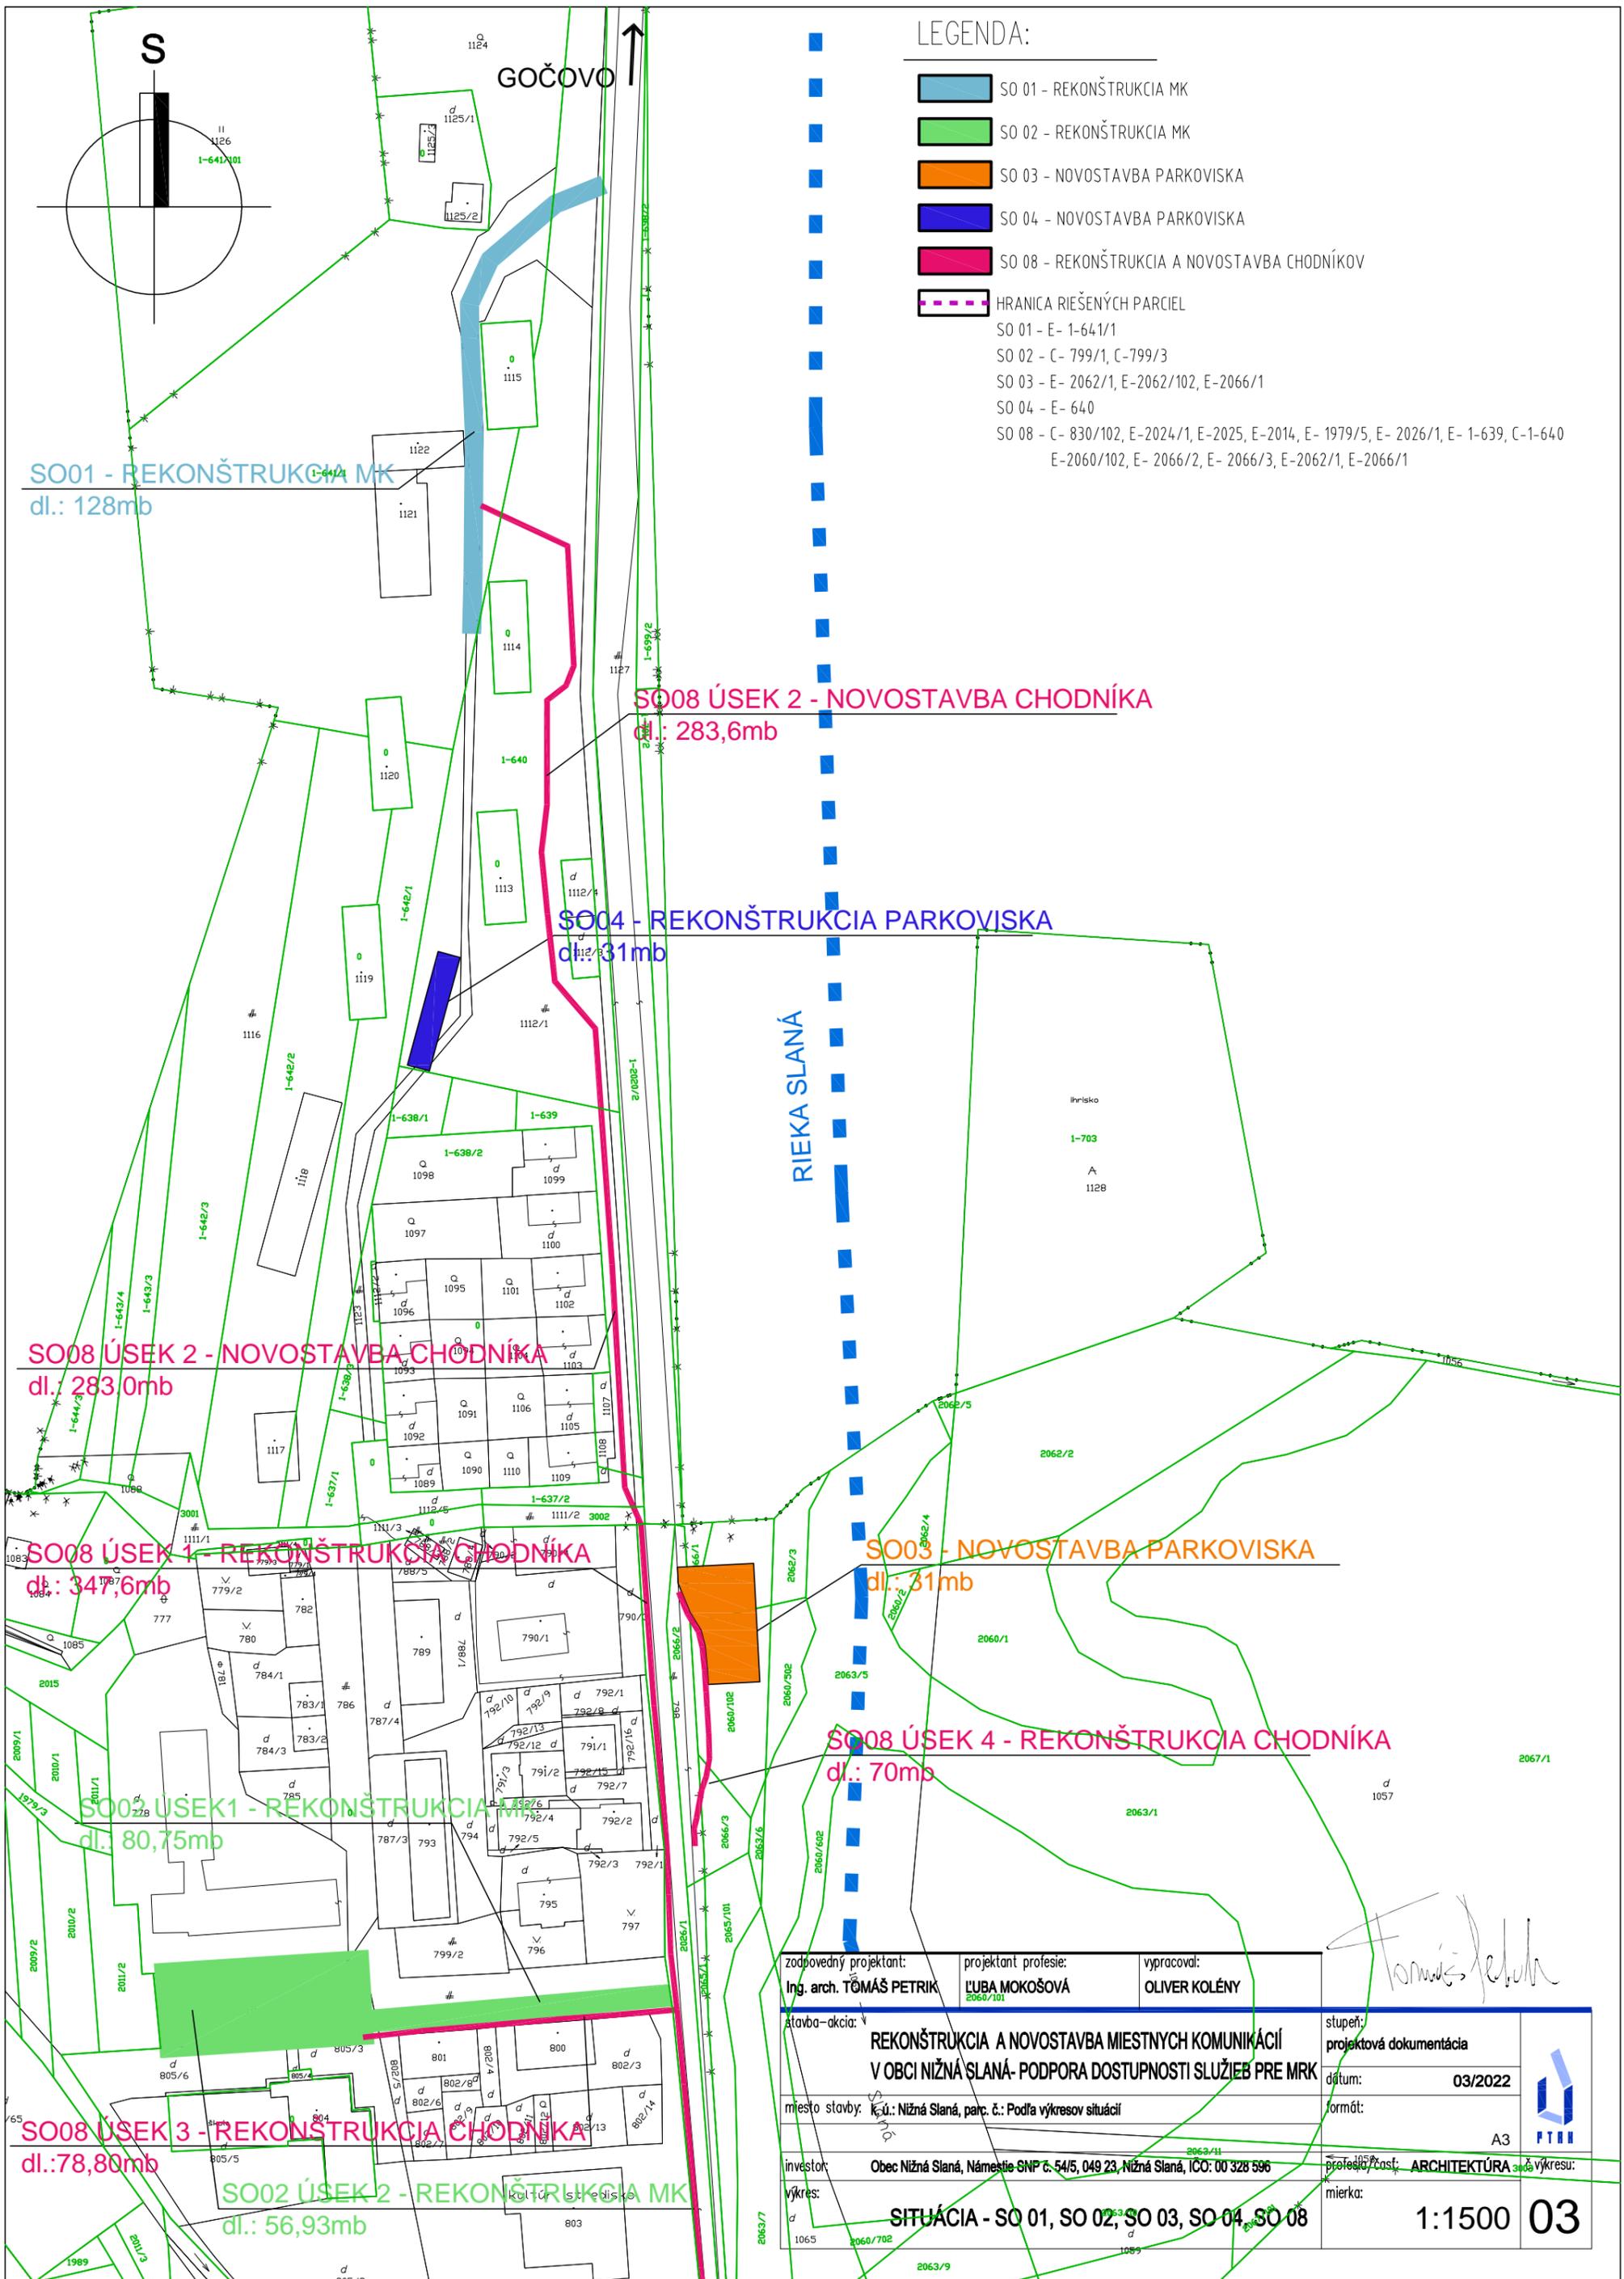

LEGENDA:

- SO 01 - REKONŠTRUKCIA MK
  - SO 02 - REKONŠTRUKCIA MK
  - SO 03 - NOVOSTAVBA PARKOVISKA
  - SO 04 - NOVOSTAVBA PARKOVISKA
  - SO 08 - REKONŠTRUKCIA A NOVOSTAVBA CHODNÍKOV
  - HRANICA RIEŠENÝCH PARCEL
- SO 01 - E- 1-641/1  
 SO 02 - C- 799/1, C-799/3  
 SO 03 - E- 2062/1, E-2062/102, E-2066/1  
 SO 04 - E- 640  
 SO 08 - C- 830/102, E-2024/1, E-2025, E-2014, E- 1979/5, E- 2026/1, E- 1-639, C-1-640  
 E-2060/102, E- 2066/2, E- 2066/3, E-2062/1, E-2066/1

SO01 - REKONŠTRUKCIA MK  
 dl.: 128mb

SO08 ÚSEK 2 - NOVOSTAVBA CHODNÍKA  
 dl.: 283,6mb

SO04 - REKONŠTRUKCIA PARKOVISKA  
 dl.: 31mb

SO08 ÚSEK 2 - NOVOSTAVBA CHODNÍKA  
 dl.: 283,0mb

SO08 ÚSEK 1 - REKONŠTRUKCIA CHODNÍKA  
 dl.: 347,6mb

SO03 - NOVOSTAVBA PARKOVISKA  
 dl.: 31mb

SO08 ÚSEK 4 - REKONŠTRUKCIA CHODNÍKA  
 dl.: 70mb

SO02 ÚSEK 1 - REKONŠTRUKCIA MK  
 dl.: 80,75mb

SO08 ÚSEK 3 - REKONŠTRUKCIA CHODNÍKA  
 dl.: 78,80mb

SO02 ÚSEK 2 - REKONŠTRUKCIA MK  
 dl.: 56,93mb

zodpovedný projektant: <b>Ing. arch. TOMÁŠ PETRIK</b>		projektant profesie: <b>LUBA MOKOŠOVÁ</b> <small>2060/101</small>	vypracoval: <b>OLIVER KOLÉNY</b>
stavba-akcia: <b>REKONŠTRUKCIA A NOVOSTAVBA MIESTNYCH KOMUNIKÁCIÍ V OBCI NIŽNÁ SLANÁ- PODPORA DOSTUPNOSTI SLUŽIEB PRE MRK</b>			stupeň: projektová dokumentácia
miesto stavby: <b>K.ú.: Nižná Slaná, parc. č.: Podľa výkresov situácií</b>			dátum: <b>03/2022</b>
investor: <b>Obec Nižná Slaná, Námestie SNP č. 54/5, 049 23, Nižná Slaná, IČO: 00 328 596</b>	výkres: <b>SITUÁCIA - SO 01, SO 02, SO 03, SO 04, SO 08</b>		formát: <b>A3</b>
miera: <b>1:1500</b>			výkres: <b>03</b>

*Tomáš Petrik*



S

SO08 ÚSEK 2 - NOVOSTAVBA CHODNÍKA  
dl.: 283,6mb

SO08 ÚSEK 4 - REKONŠTRUKCIA CHODNÍKA  
dl.: 347,6mb

SO03 - NOVOSTAVBA PARKOVISKA  
dl.: 31mb

SO08 ÚSEK 4 - REKONŠTRUKCIA CHODNÍKA  
dl.: 70mb

SO02 ÚSEK 1 - REKONŠTRUKCIA MK  
dl.: 80,75mb

SO08 ÚSEK 3 - REKONŠTRUKCIA CHODNÍKA  
dl.: 78,80mb

SO02 ÚSEK 2 - REKONŠTRUKCIA MK  
dl.: 56,93mb

SO05 - REKONŠTRUKCIA MK  
dl.: 208mb

SO08 ÚSEK 1 - REKONŠTRUKCIA CHODNÍKA  
dl.: 347,6mb


LEGENDA:

- SO 02 - REKONŠTRUKCIA MK
- SO 03 - NOVOSTAVBA PARKOVISKA
- SO 05 - REKONŠTRUKCIA MK
- SO 08 - REKONŠTRUKCIA A NOVOSTAVBA CHODNÍKOV
- HRANICA RIEŠENÝCH PARCEL

- SO 02 - C - 799/1, C - 799/3
- SO 03 - E - 2062/1, E-2062/102, E-2066/1
- SO 05 - C - 830/103, C-830/101, E-1088/2, E- 2024/2
- SO 08 - C - 830/102, E-2024/1, E-2025, E-2014, E- 1979/3, E- 2026/1, E- 1-639, C-1-640, E-2060/102, E- 2066/2, E- 2066/3, E-2062/1, E-2066/1

zodpovedný projektant: <b>Ing. arch. TOMÁŠ PETRIK</b>	projektant profesie: <b>ĽUBA MOKOŠOVÁ</b>	vypracoval: <b>OLIVER KOLÉNY</b>
stavba-akcia: <b>REKONŠTRUKCIA A NOVOSTAVBA MIESTNYCH KOMUNIKÁCIÍ V OBCI NIŽNÁ SLANÁ - PODPORA DOSTUPNOSTI SLUŽIEB PRE MRK</b>		
miesto stavby: k.ú.: Nižná Slaná, parc. č.: Podľa výkresov situácií	investor: <b>Obec Nižná Slaná, Námestie SNP č. 54/5, 049 23; Nižná Slaná, IČO: 00 328 596</b>	stupeň: projektová dokumentácia
vykres: <b>SITUÁCIA - SO 02, SO 03, SO 05, SO 08</b>	profesia/časť: <b>ARCHITEKTÚRA</b>	dátum: <b>03/2022</b>
	mierka: <b>1:1500</b>	formát: <b>A3</b>

04

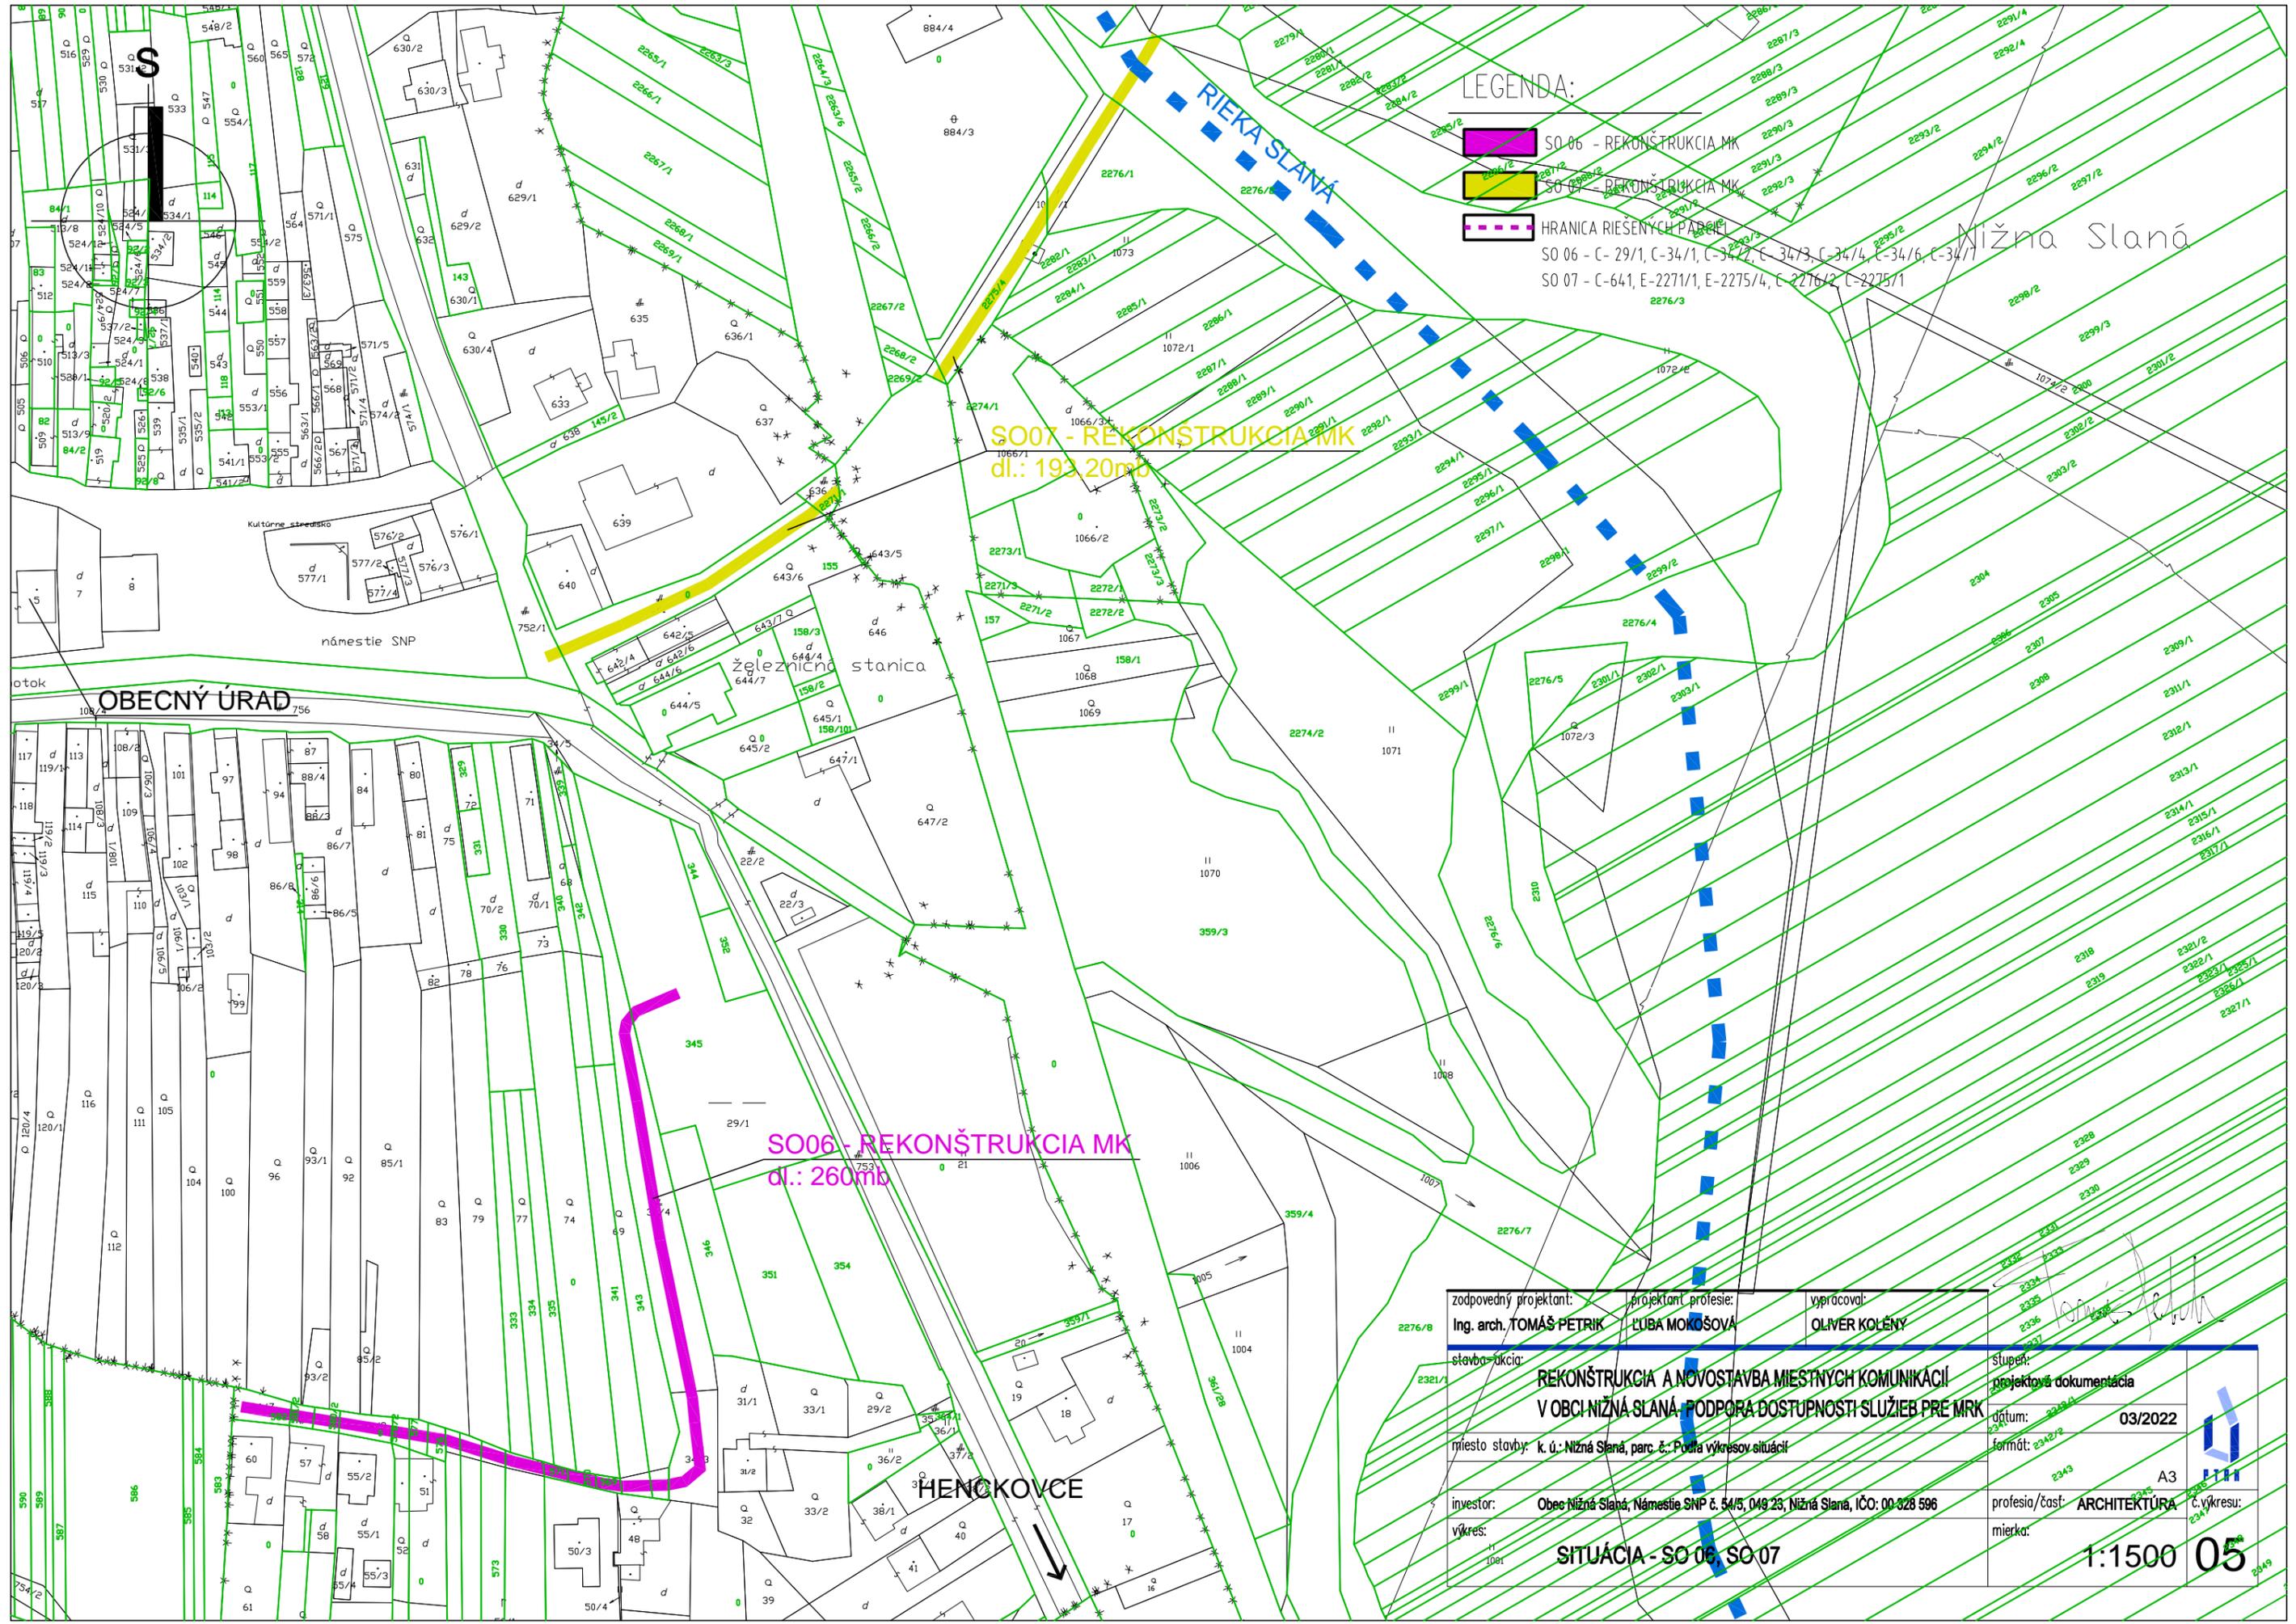

LEGENDA:

- SO 06 - REKONŠTRUKCIA MK
- SO 07 - REKONŠTRUKCIA MK
- HRANICA RIESENÝCH PARCEL

SO 06 - C- 29/1, C-34/1, C-34/2, C- 34/3, C-34/4, C-34/6, C-34/7  
 SO 07 - C-64/1, E-2271/1, E-2275/4, C- 2276/2, C-2275/1

**SO07 - REKONŠTRUKCIA MK**  
 dl.: 193,20m

**SO06 - REKONŠTRUKCIA MK**  
 dl.: 260m


zodpovedný projektant: Ing. arch. TOMÁŠ PETRIK	projektant profesie: LUBA MOKOŠOVA	vypracoval: OLIVER KOLENY
---	---------------------------------------	------------------------------

stavba - úkcia: **REKONŠTRUKCIA A NOVOSTAVBA MIESTNYCH KOMUNIKÁCIÍ**  
**V OBCI NIŽNÁ SLANÁ - PODPORA DOSTUPNOSTI SLUŽIEB PRE MRK**


miesto stavby: k. ú. Nižná Slaná, parc. č.: Podľa výkresov situácií

investor: Obec Nižná Slaná, Námestie SNP č. 54/5, 049 23, Nižná Slaná, IČO: 00 328 596  
 výkres: **SITUÁCIA - SO 06, SO 07**


stúpen: <b>projektová dokumentácia</b>	03/2022
datum: 23.03.2022	formát: A3
profesia/časť: <b>ARCHITEKTÚRA</b>	č. výkresu: <b>05</b>
mierka: <b>1:1500</b>	

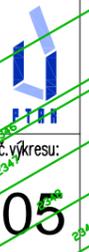


**VZOROVÝ REZ ROZIŠIENÍM PARKOVISKA**  
SO 04 km - 0,025.00 - km - 0,031.00

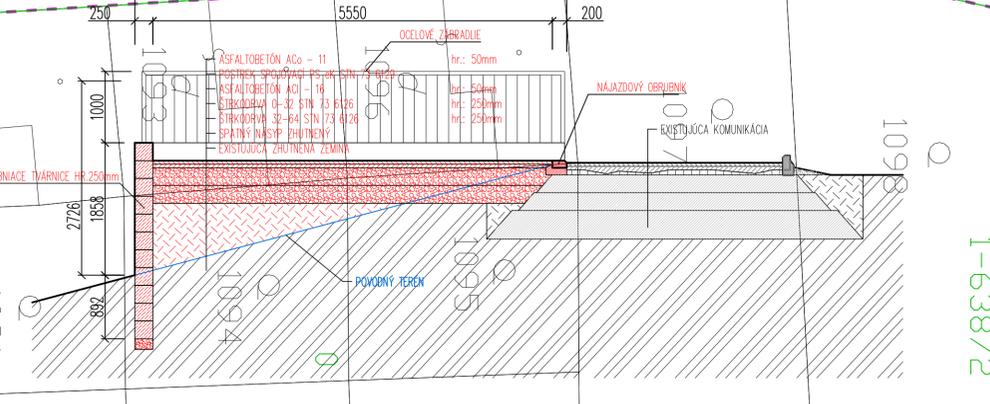

**VZOROVÝ REZ EXISTUJÚCIM PARKOVISKOM**  
SO 04 km - 0,000.00 - km - 0,025.00

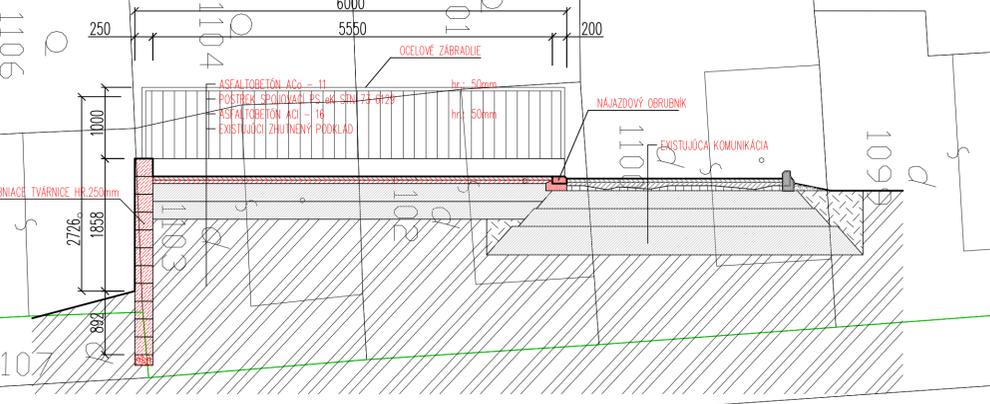



**PRIEČNY VZOROVÝ REZ**  
REZ A-A  
km 0,00.00 - km 0,128.00

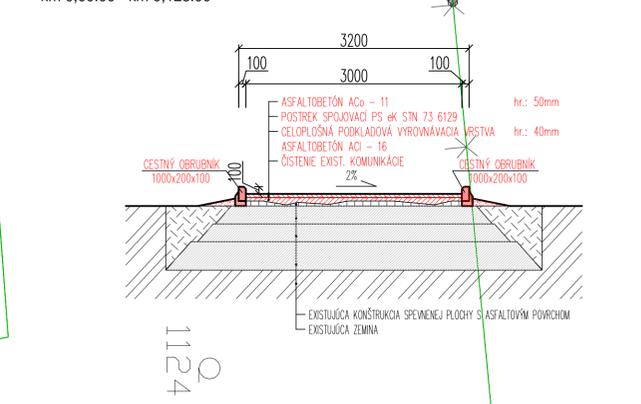


- LEGENDA:**
- OKOLITÁ ZÁSTAVBA
  - RIEŠENÉ CESTY
  - RIEŠENÉ POZEMKY C a E
  - MAPOVÝ PODKLADY KATASTER "E"
  - MAPOVÝ PODKLADY KATASTER "C"

zodpovedný projektant: Ing. arch. TOMÁŠ PETRIK	projektant projekcie: LUBA MOKOŠOVÁ	vyracoval: OLIVER KOJENÝ
stavba-akcia: <b>REKONŠTRUKCIA A NOVOSTAVBA MIESTNYCH KOMUNIKÁCIÍ V OBCI NIŽNÁ SLANÁ- PODPORA DOSTUPNOSTI SLUŽIEB PRE MRK</b>	výstup: projektová dokumentácia	
miesto stavby: k. ú.: Nižná Slaná, parc. č.: Podľa výkresov situácií	dátum: 03/2022	
investor: Obec Nižná Slaná, Námestie SNP č. 945, 049 23, Nižná Slaná, IČO: 00 328 596	profesionálny úrad: ARCHITEKTÚRA	formát: A3+
výkres: SO 01 A SO 04 - PÓDORYS	miarka: 1:250	číslo výkresu: 06

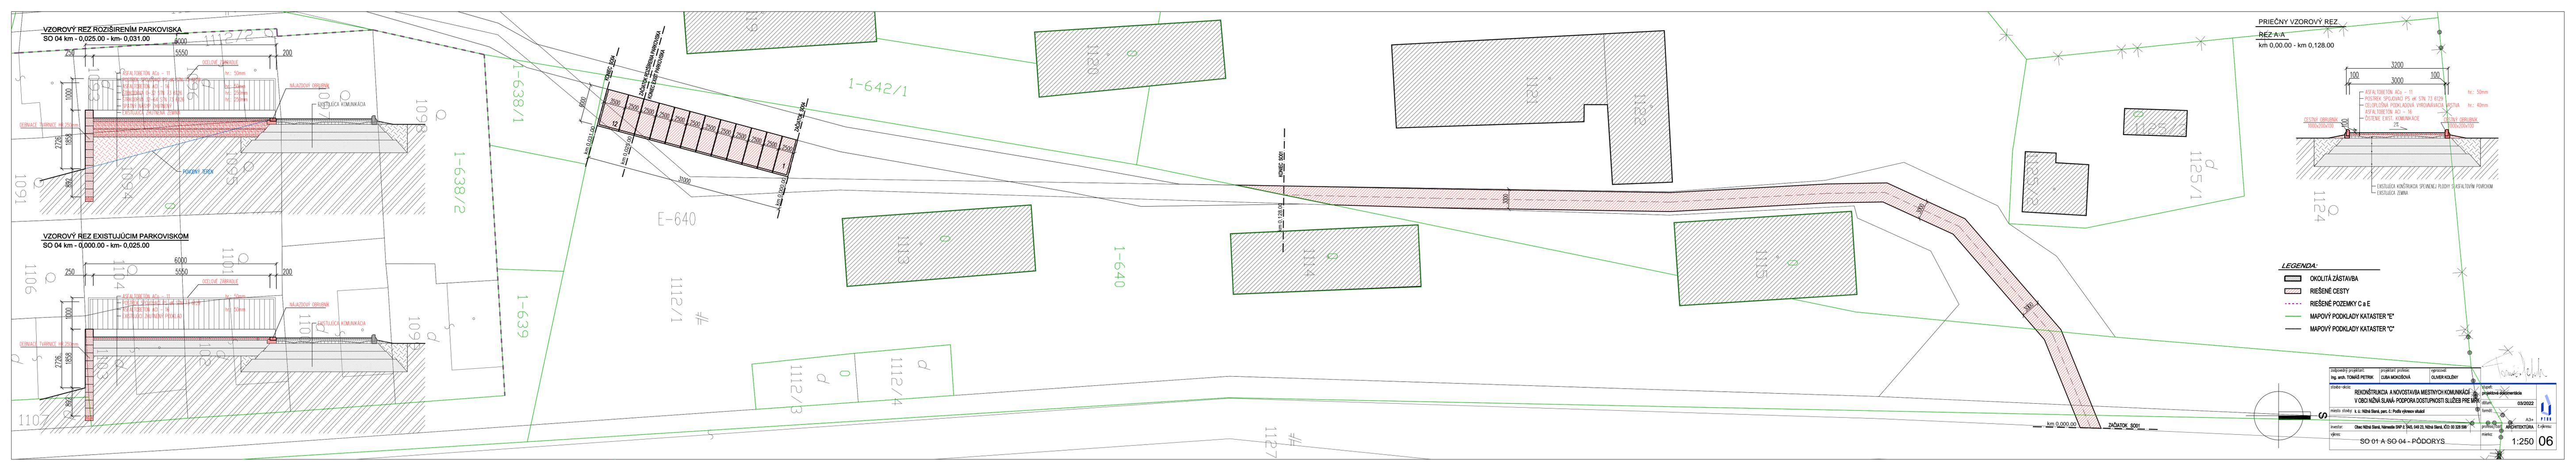

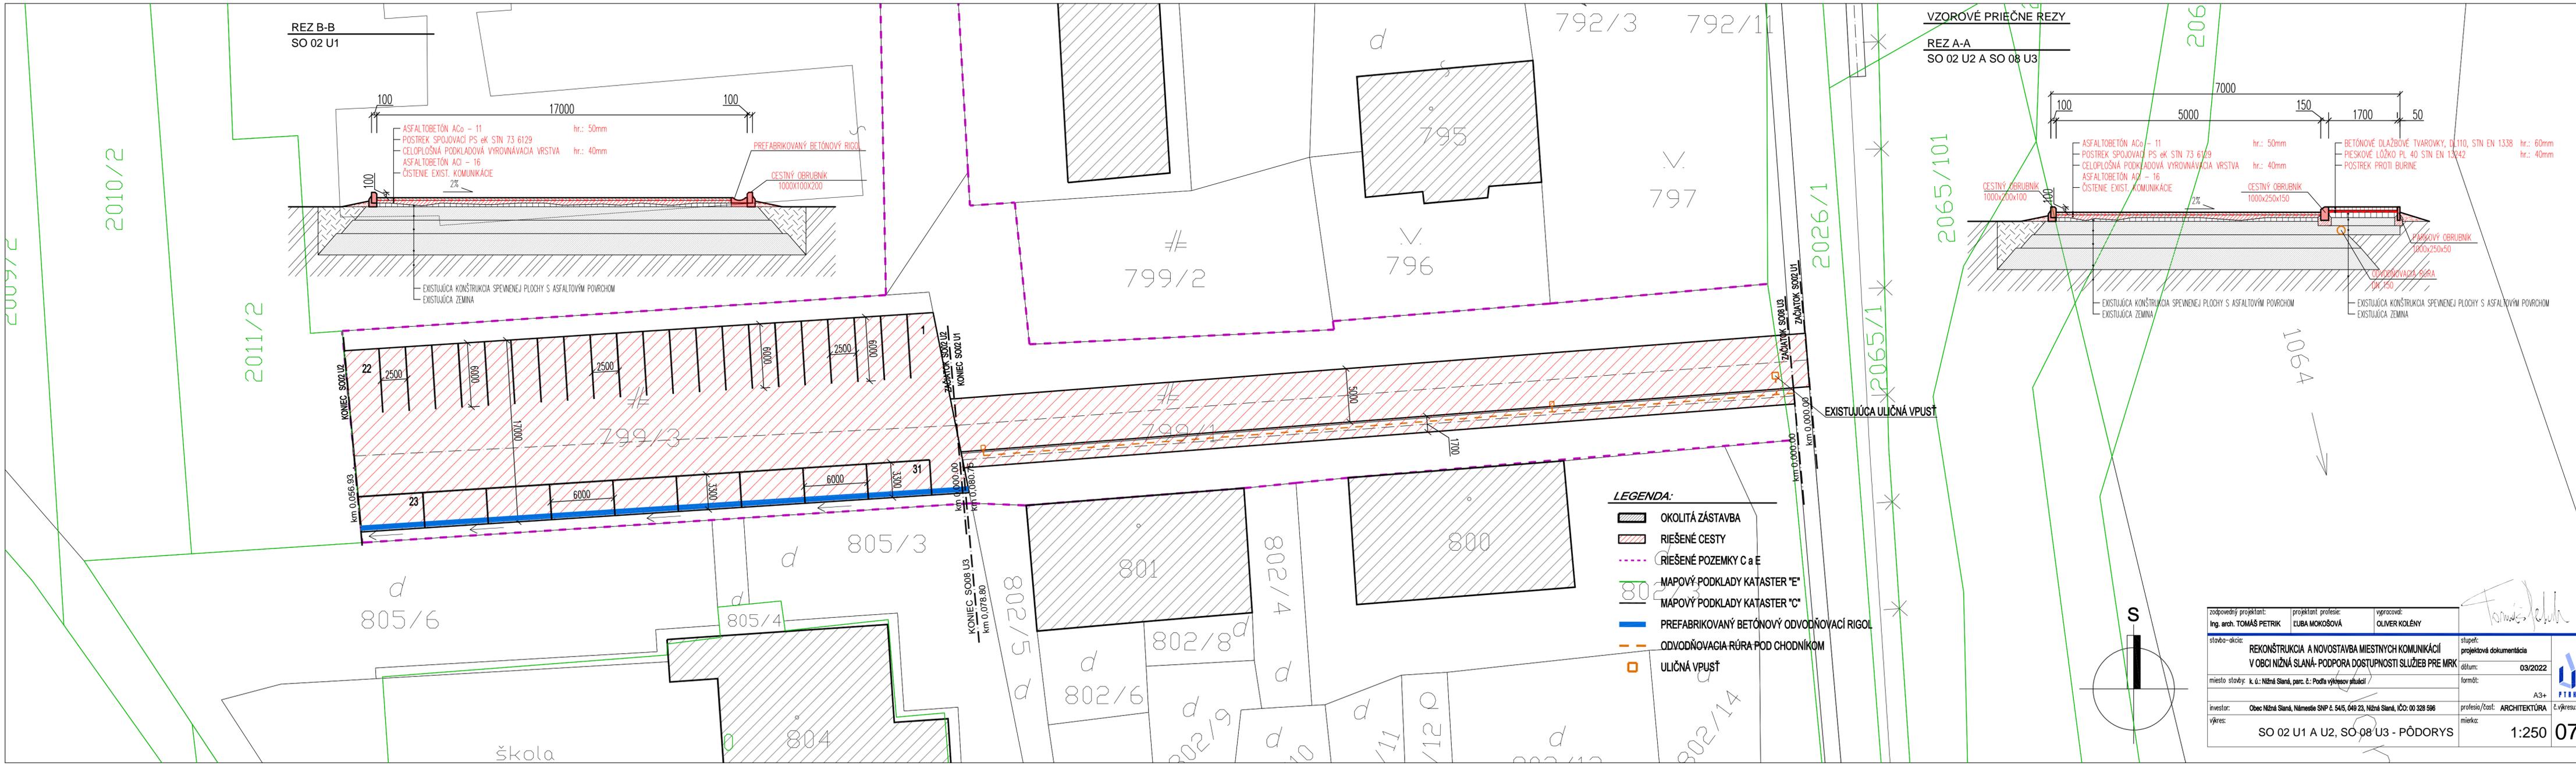


REZ B-B  
SO 02 U1

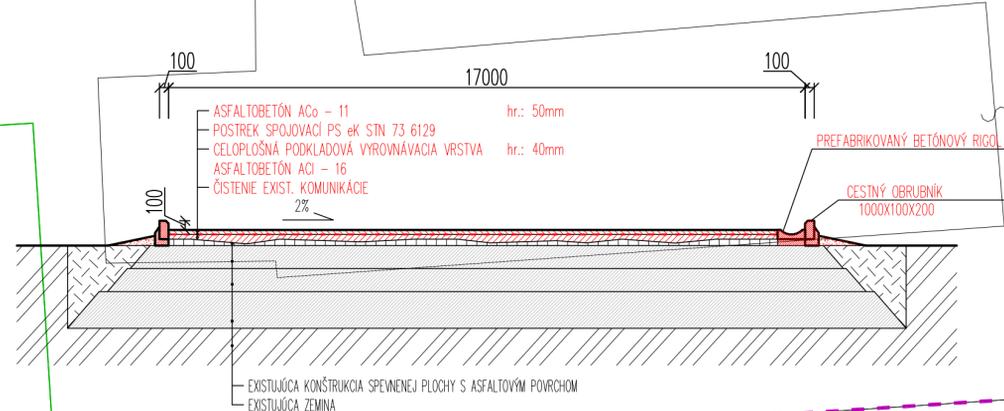

VZOROVÉ PRIEČNE REZY



REZ A-A  
SO 02 U2 A SO 08 U3

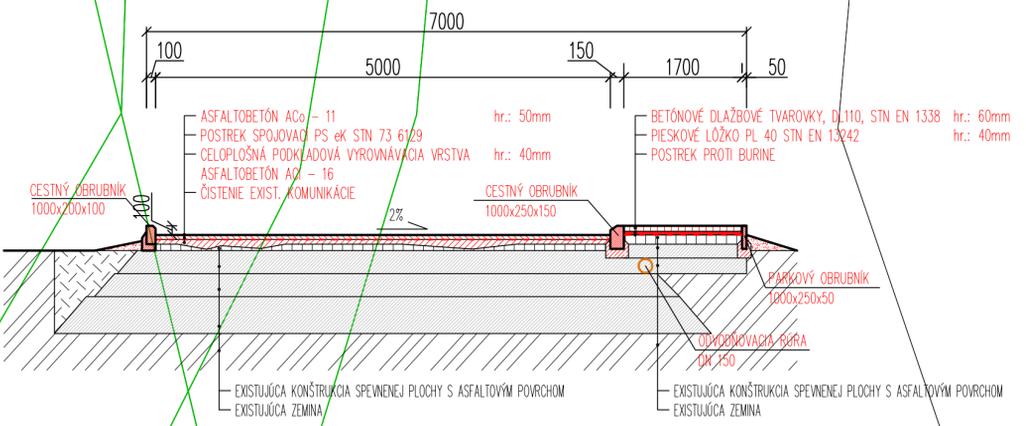


LEGENDA:

- OKOLITÁ ZÁSTAVBA
- RIEŠENÉ CESTY
- RIEŠENÉ POZEMKY C a E
- MAPOVÝ PODKLADY KATASTER "E"
- MAPOVÝ PODKLADY KATASTER "C"
- PREFABRIKOVANÝ BETÓNOVÝ ODVODŇOVACÍ RIGOL
- ODVODŇOVACIA RÚRA POD CHODNÍKOM
- ULIČNÁ VPUSŤ

zodpovedný projektant: Ing. arch. TOMÁŠ PETRIK	projektant profesie: LUBA MOKOŠOVÁ	vypracoval: OLIVER KOLÉNY	stúpeň: projektová dokumentácia
stavba-akcia: REKONŠTRUKCIA A NOVOSTAVBA MIESTNYCH KOMUNIKÁCIÍ V OBCI NÍŽNÁ SLANÁ- PODPORA DOSTUPNOSTI SLUŽIEB PRE MRK			datum: 03/2022
miesto stavby: k. ú.: Nížná Slaná, parc. č.: Podľa výkresov situácií			formát: A3+
investor: Obec Nížná Slaná, Námestie SNP č. 54/5, 049 23, Nížná Slaná, IČO: 00 328 596	profesia/číslo: ARCHITEKTÚRA		č. výkresu: 07
výkres: SO 02 U1 A U2, SO 08 U3 - PÓDORYS	mierka: 1:250		

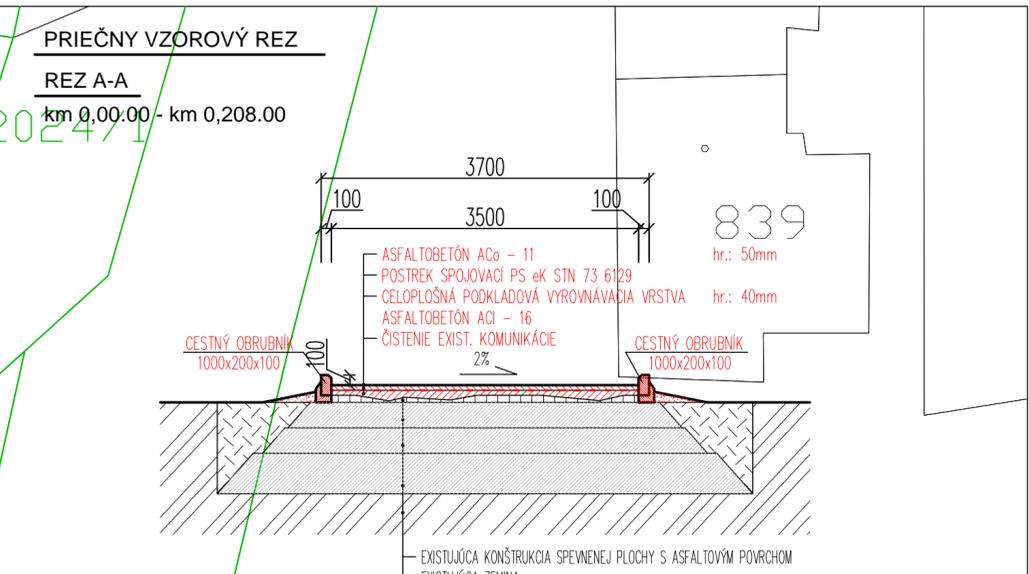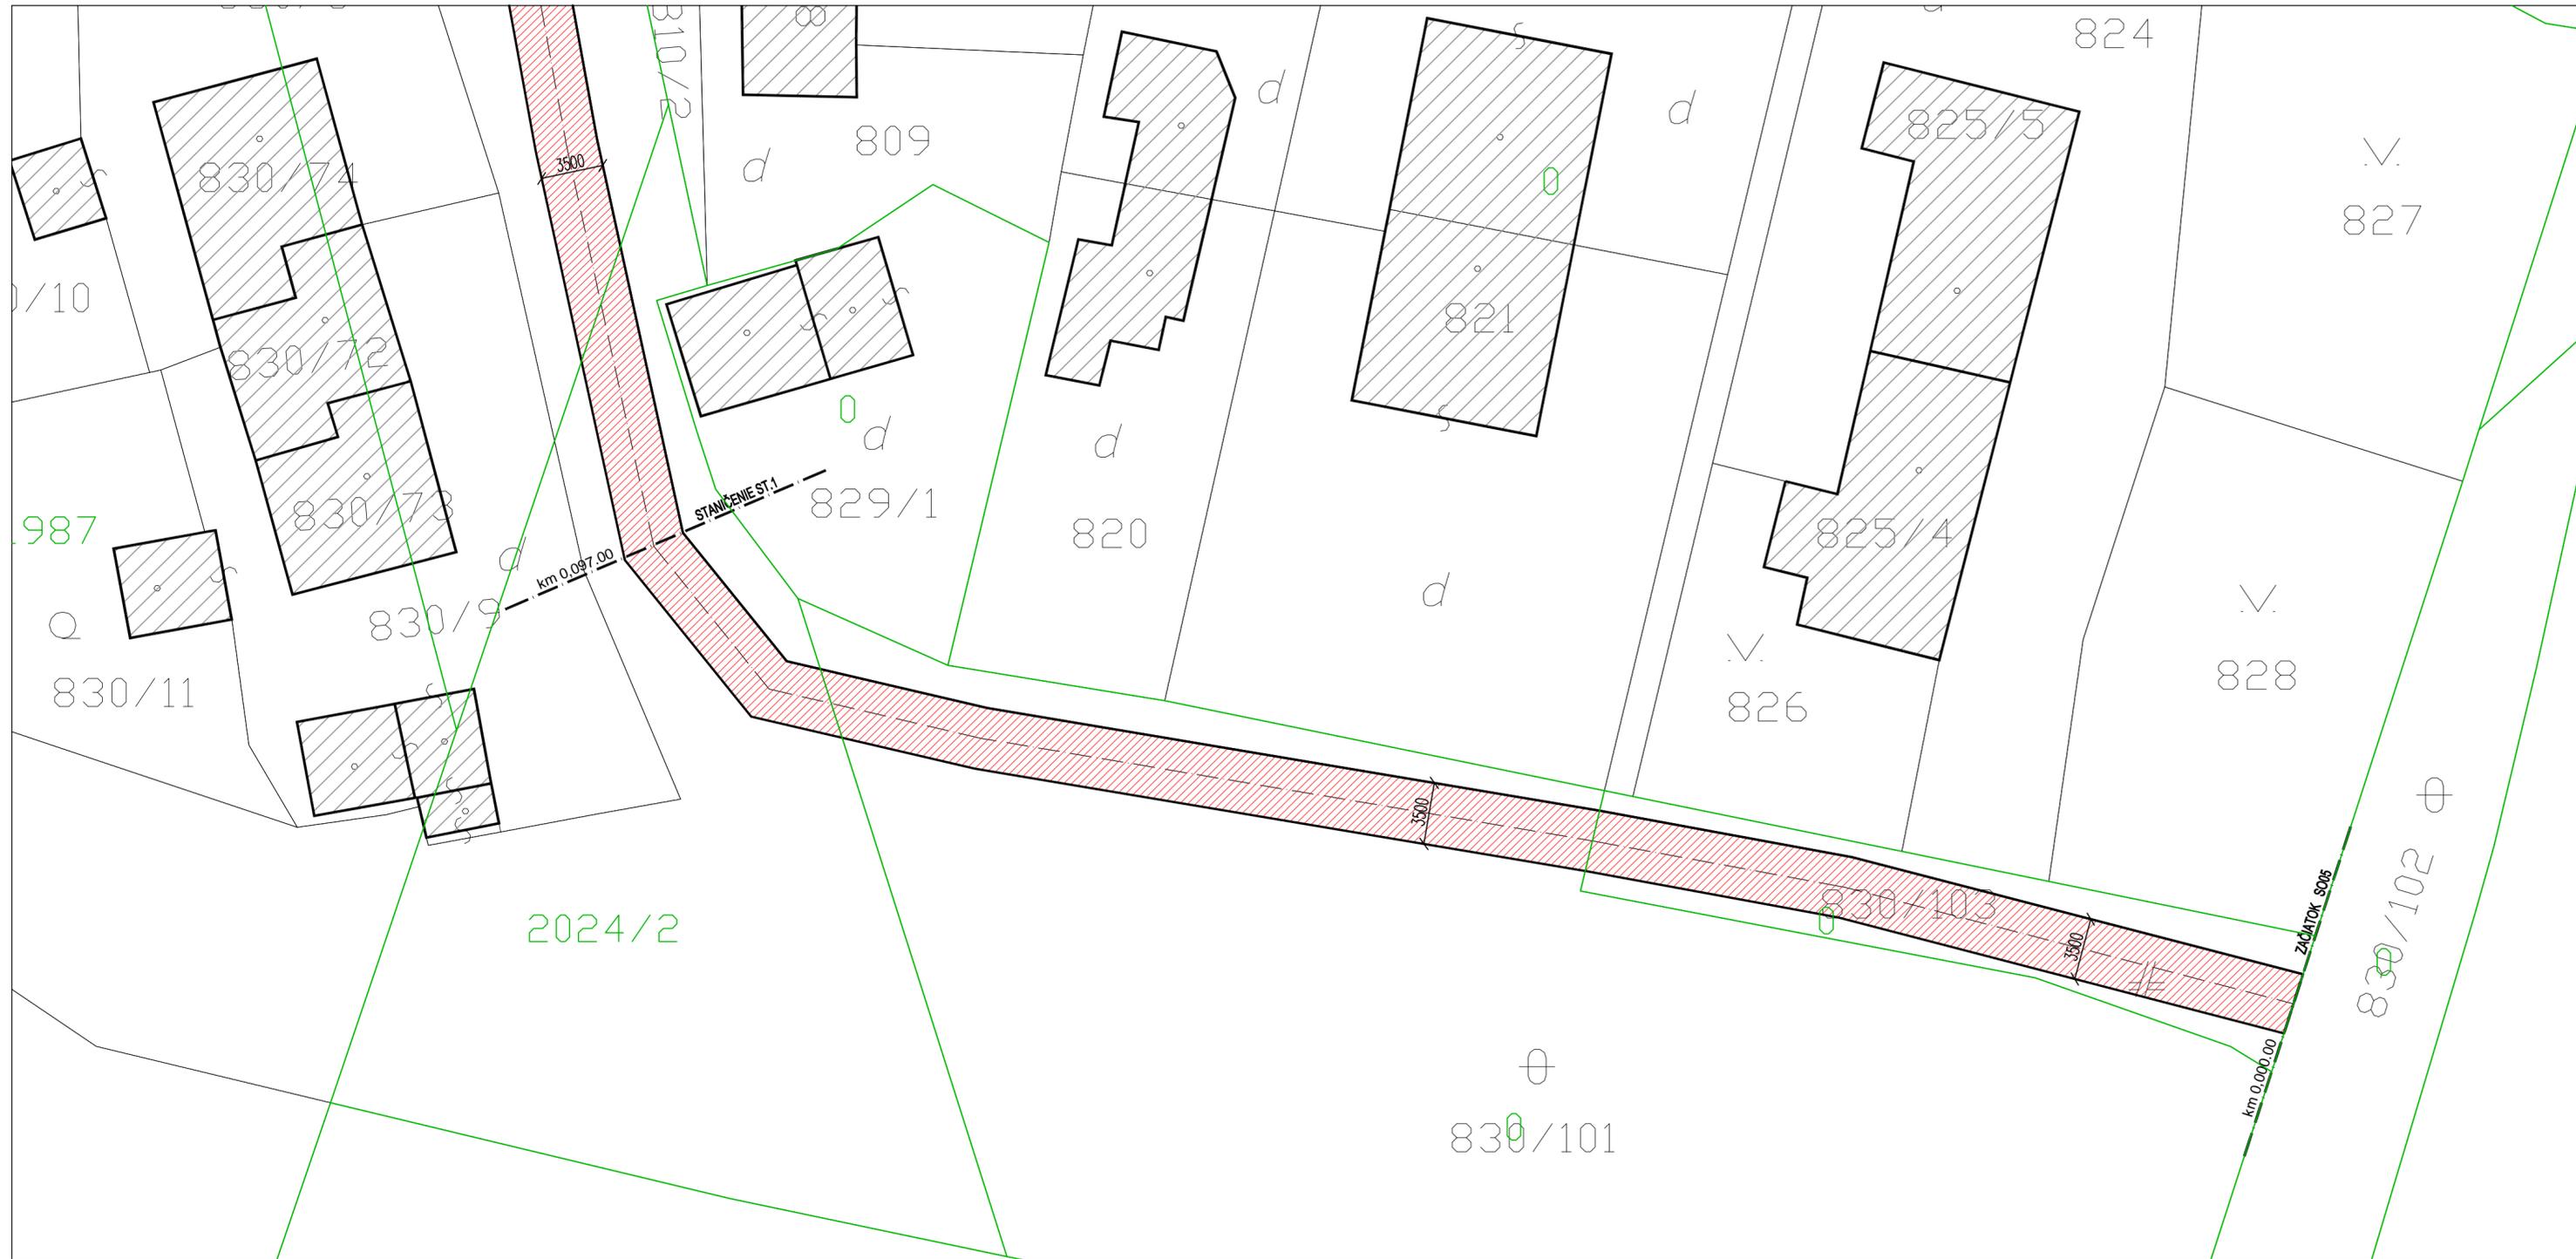

- LEGENDA:**
- OKOLITÁ ZÁSTAVBA
  - RIEŠENÉ CESTY
  - RIEŠENÉ POZEMKY C a E
  - MAPOVÝ PODKLADY KATASTER "E"
  - MAPOVÝ PODKLADY KATASTER "C"

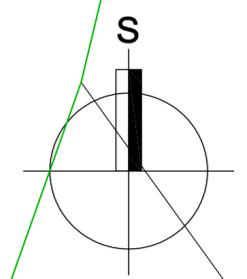


zodpovedný projektant: Ing. arch. TOMÁŠ PETRIK	projektant profesie: LUBA MOKOŠOVÁ	vypracoval: OLIVER KOLÉNY	stupeň: projektová dokumentácia
stavba-akcia: <b>REKONŠTRUKCIA A NOVOSTAVBA MIESTNYCH KOMUNIKÁCIÍ V OBCI NÍŽNÁ SLANÁ- PODPORA DOSTUPNOSTI SLUŽIEB PRE MRK</b>			dátum: 03/2022
miesto stavby: k. ú.: Nížná Slaná, parc. č.: Podľa výkresov situácií			formát: A3+
investor: Obec Nížná Slaná, Námestie SNP č. 54/5, 049 23, Nížná Slaná, IČO: 00 328 596			profesia/časť: ARCHITEKTÚRA
výkres: SO 05 časť1 - PÔDORYS			č.výkresu: 08


*Tomáš Petrik*



**PRIEČNY VZOROVÝ REZ**  
**REZ A-A**  
 km 0,00.00 - km 0,208.00

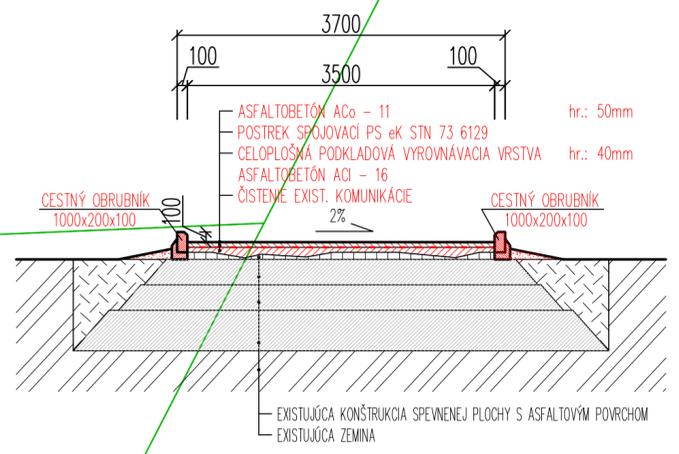

- LEGENDA:**
- OKOLITÁ ZÁSTAVBA
  - RIEŠENÉ CESTY
  - RIEŠENÉ POZEMKY C a E
  - MAPOVÝ PODKLADY KATASTER "E"
  - MAPOVÝ PODKLADY KATASTER "C"

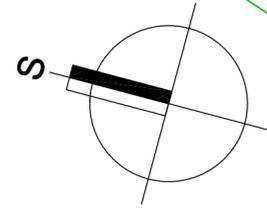

zodpovedný projektant: Ing. arch. TOMÁŠ PETRIK	projektant profesie: LUBA MOKOŠOVÁ	vypracoval: OLIVER KOLÉNY	stupeň: projektová dokumentácia
stavba-akcia: <b>REKONŠTRUKCIA A NOVOSTAVBA MIESTNYCH KOMUNIKÁCIÍ V OBCI NÍŽNÁ SLANÁ- PODPORA DOSTUPNOSTI SLUŽIEB PRE MRK</b>			dátum: 03/2022
miesto stavby: k. ú.: Nížná Slaná, parc. č.: Podľa výkresov situácií			formát: A3+
investor: Obec Nížná Slaná, Námestie SNP č. 54/5, 049 23, Nížná Slaná, IČO: 00 328 596			profesia/časť: ARCHITEKTÚRA
výkres: SO 05 časť2 - PÔDORYS			č.výkresu: 1:250 <b>09</b>


*Tomáš Petrik*



PRIEČNY VZOROVÝ REZ

REZ A-A


km 0,00,00 - km 0,260,00

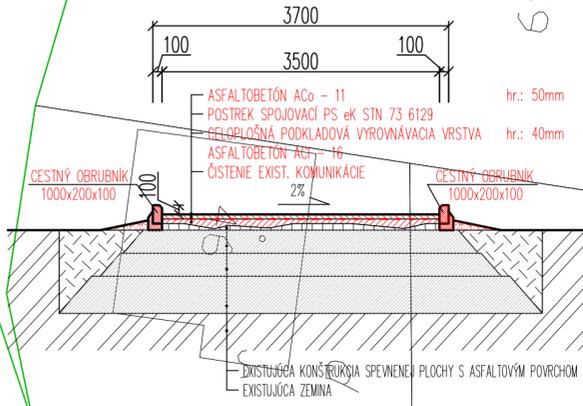


LEGENDA:

- OKOLITÁ ZÁSTAVBA
- RIEŠENÉ CESTY
- RIEŠENÉ POZEMKY C a E
- MAPOVÝ PODKLADY KATASTER "E"
- MAPOVÝ PODKLADY KATASTER "C"

zodpovedný projektant: Ing. arch. TOMÁŠ PETRIK	projektant profesie: EUBA MOKOŠOVÁ	vpracoval: OLIVER KOLÉNY	stupeň: projektová dokumentácia
stavba-akcia: REKONŠTRUKCIA A NOVOSTAVBA MIESTNYCH KOMUNIKÁCIÍ V OBCI NÍŽNÁ SLANÁ- PODPORA DOSTUPNOSTI SLUŽIEB PRE MRK			dátum: 03/2022
miesto stavby: k. ú.: Nížná Slaná, parc. č.: Podľa výkresov, situácií			formát: A3+
investor: Obec Nížná Slaná, Námestie SNP č. 54/5, 049 23, Nížná Slaná, IČO: 00 328 596	profesia/cosť: ARCHITEKTÚRA	č. výkresu:	10
výkres: SO 06 časť 1 - PÓDORYS	mierka: 1:250		

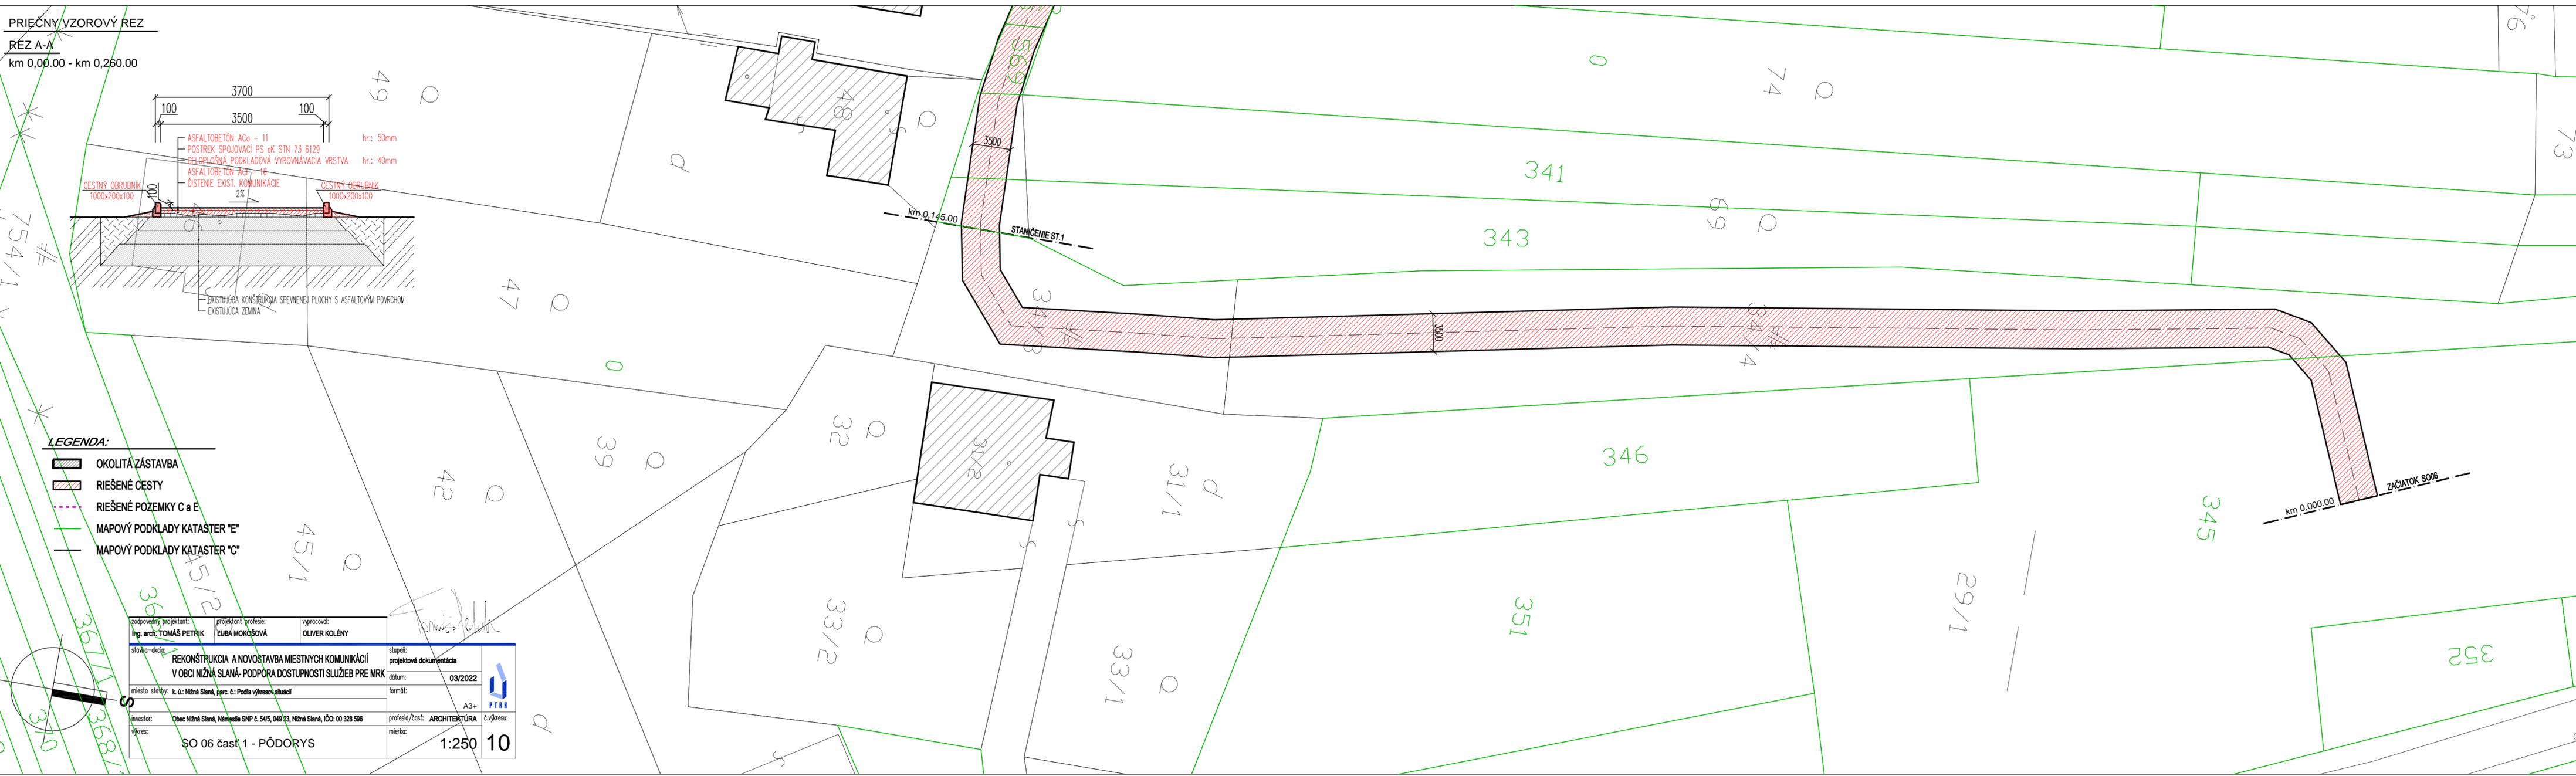


**PRIEČNY VZOROVÝ REZ**  
**REZ A-A**  
 km 0,00.00 - km 0,260.00

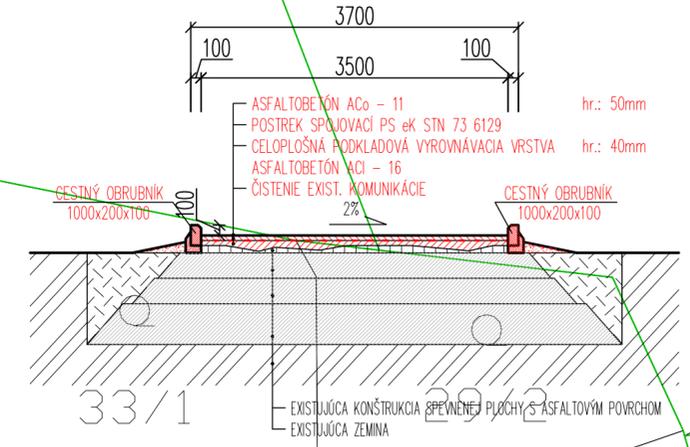




**LEGENDA:**

- OKOLITÁ ZÁSTAVBA
- RIEŠENÉ CESTY
- RIEŠENÉ POZEMKY C a E
- MAPOVÝ PODKLADY KATASTER "E"
- MAPOVÝ PODKLADY KATASTER "C"

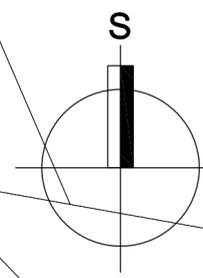

zodpovedný projektant: Ing. arch. <b>TOMÁŠ PETRIK</b>	projektant profesie: <b>LUBA MOKOŠOVÁ</b>	vypracoval: <b>OLIVER KOLÉNY</b>
stavba-okcia: <b>REKONŠTRUKCIA A NOVOSTAVBA MIESTNYCH KOMUNIKÁCIÍ V OBCI NIŽNÁ SLANÁ - PODPORA DOSTUPNOSTI SLUŽIEB PRE MRK</b>		stupeň: projektová dokumentácia
miesto stavby: k. ú.: Nižná Slaná, parc. č.: Podľa výkresov situácií		dátum: 03/2022
investor: Obec Nižná Slaná, Námestie SNP č. 54/5, 048 23, Nižná Slaná, IČO: 00 328 596	profesia/cast: ARCHITEKTÚRA	č. výkresu: 11
výkres: SO 06 časť 2 - PÔDORYS		miarka: 1:250

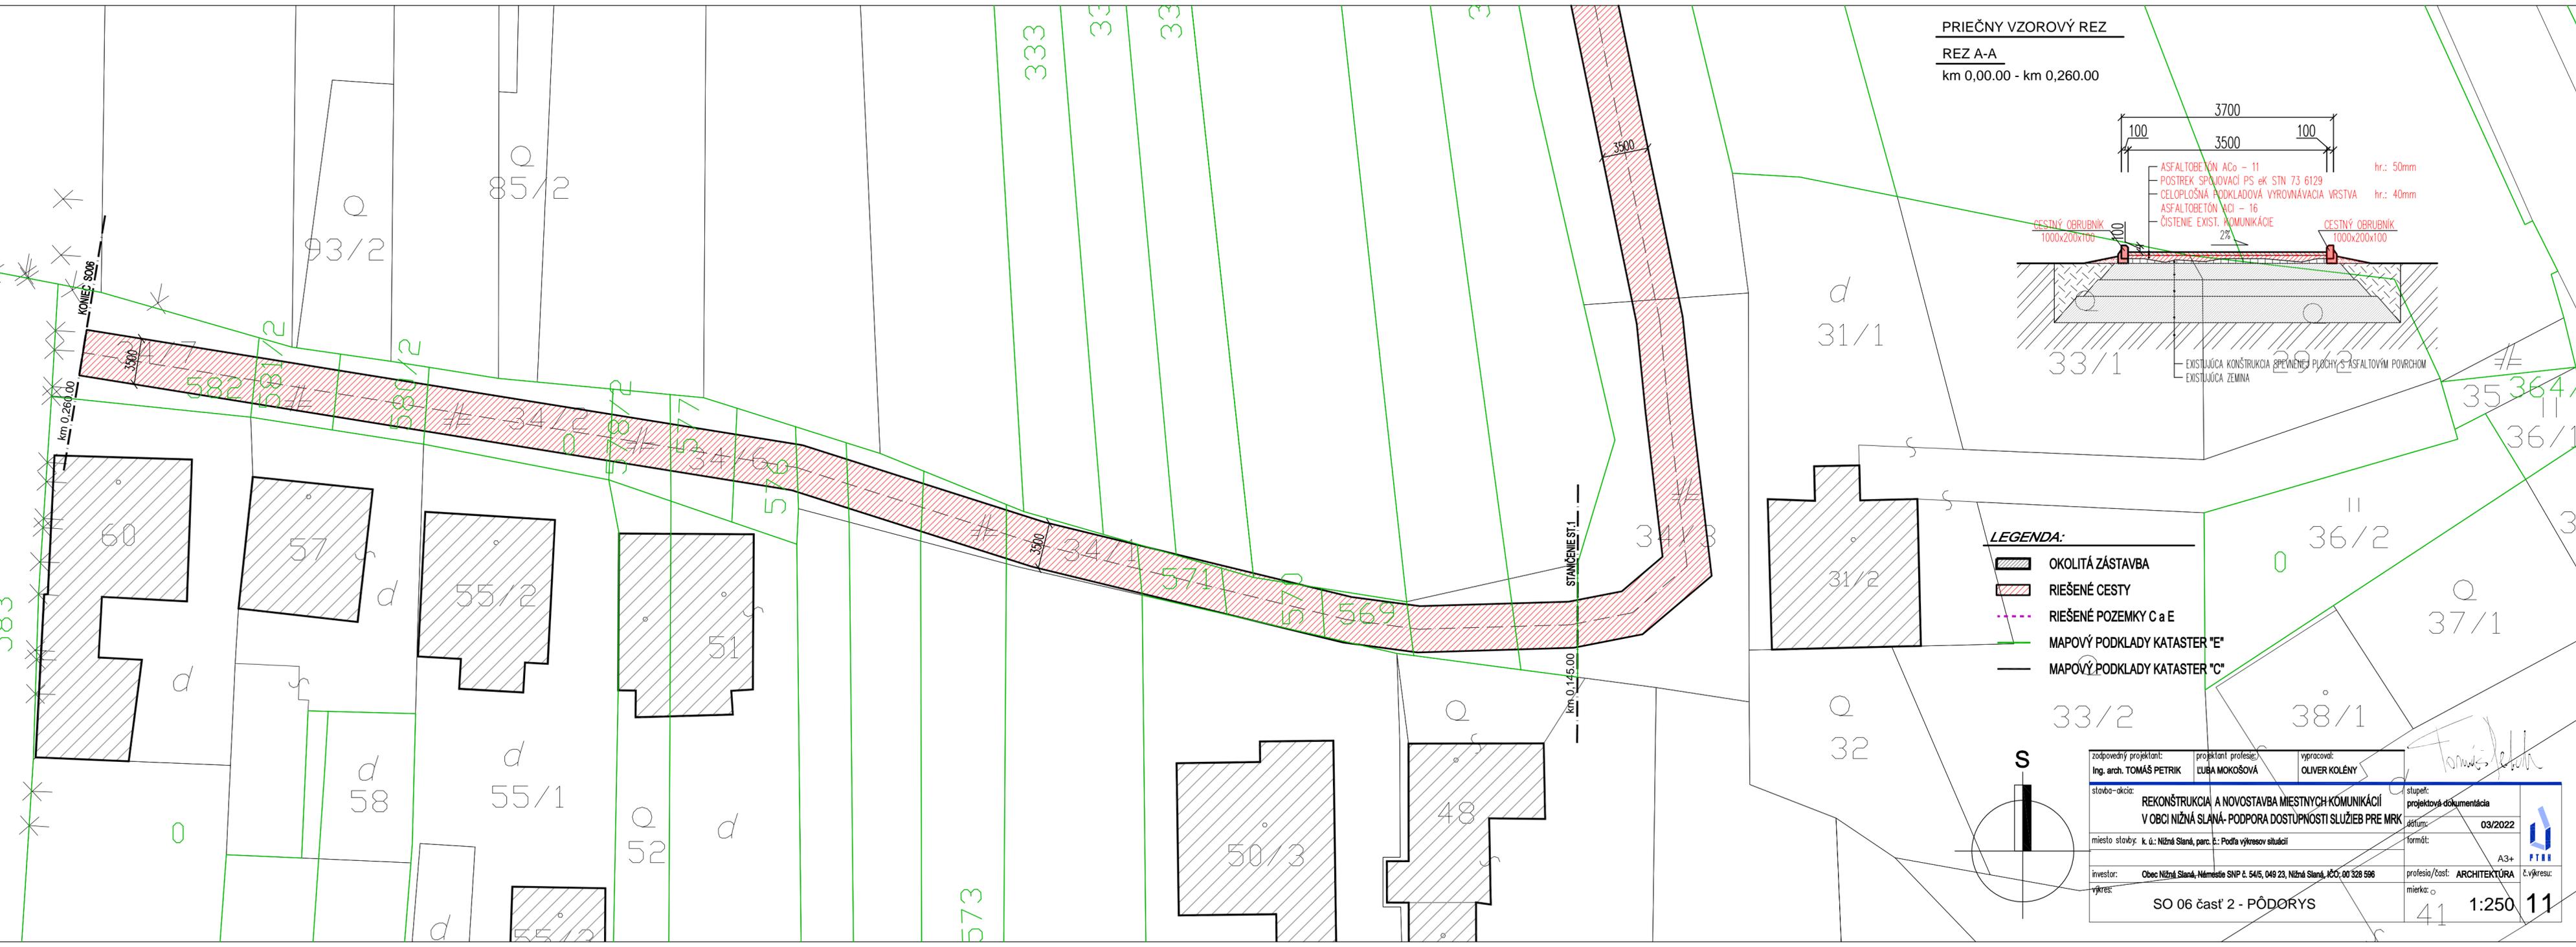

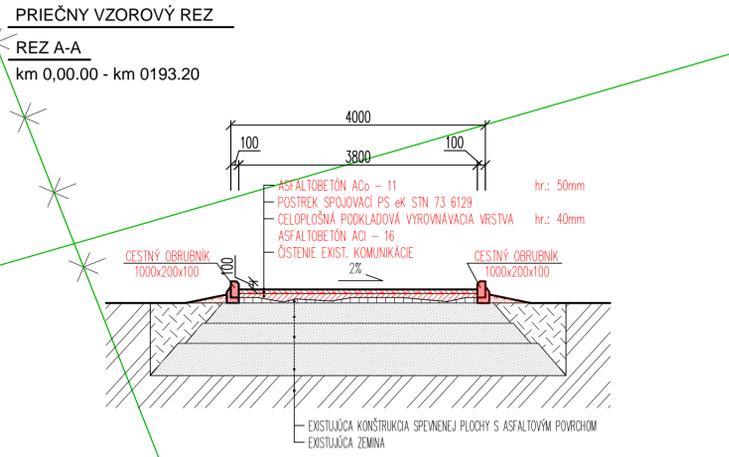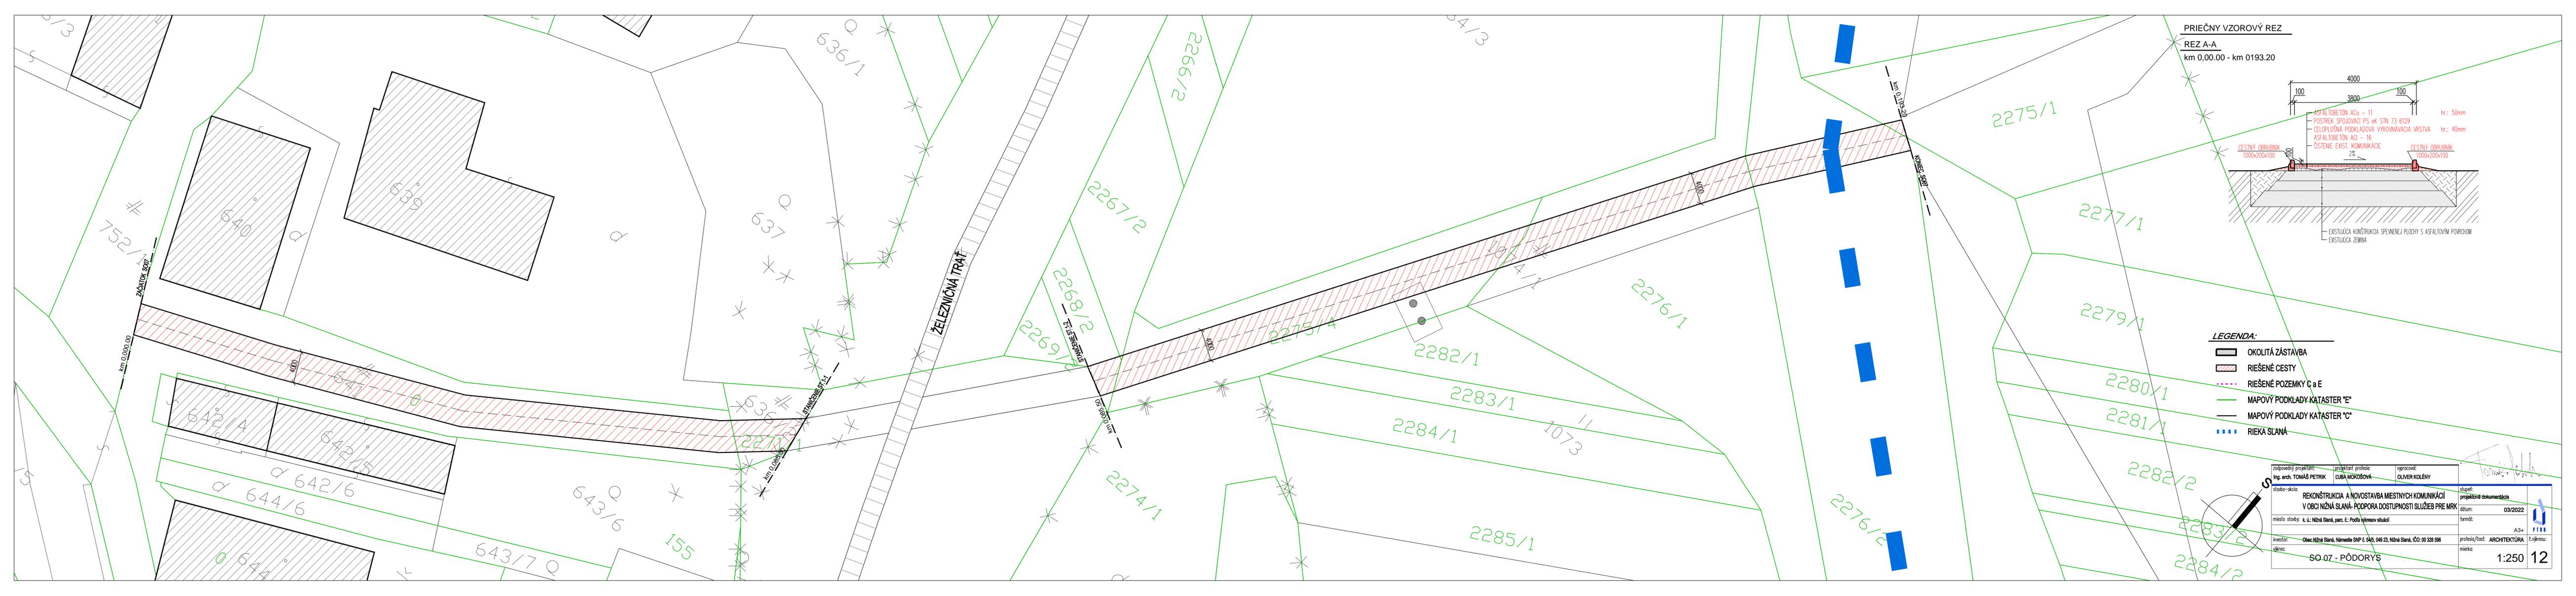

- LEGENDA:**
- OKOLITÁ ZÁSTAVBA
  - RIEŠENÉ CESTY
  - RIEŠENÉ POZEMKY C a E
  - MAPOVÝ PODKLADY KATASTER "E"
  - MAPOVÝ PODKLADY KATASTER "C"
  - RIEKA SLANÁ

zodpovedný projektant: Ing. arch. TOMÁŠ PETRIK	projektant profesie: LUBA MOKOŠOVÁ	vypracoval: OLIVER KOLÉNY	stupeň: projektová dokumentácia
stavba-okolia: REKONŠTRUKCIA A NOVOSTAVBA MIESTNYCH KOMUNIKÁCIÍ V OBCI NIŽNÁ SLANÁ - PODPORA DOSTUPNOSTI SLUŽIEB PRE MRK			dátum: 03/2022
miesto stavby: k. ú.: Nižná Slaná, parc. č.: Podľa výrazov situácií	formát: A3+		
investor: Obec Nižná Slaná, Námestie SNP č. 54/5, 049 23, Nižná Slaná, IČO: 00 328 596	profesia/číslo: ARCHITEKTÚRA	výkres: 1:250	
výkres: SO-07 - PŮDORYS		12	



