

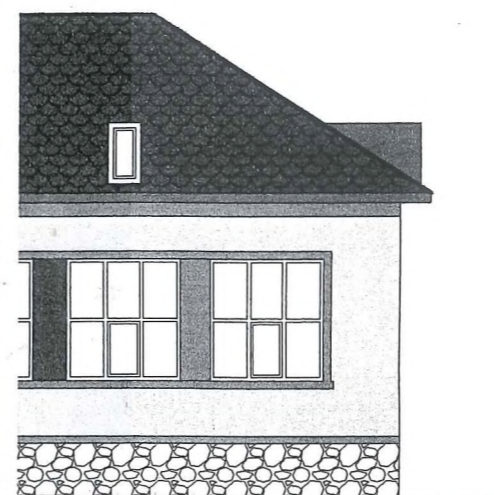


BUDOVA ĽUDOVEJ ŠKOLY - NIŽNÁ SLANÁ



FAREBNÉ ROZLIŠENIE PLÔCH

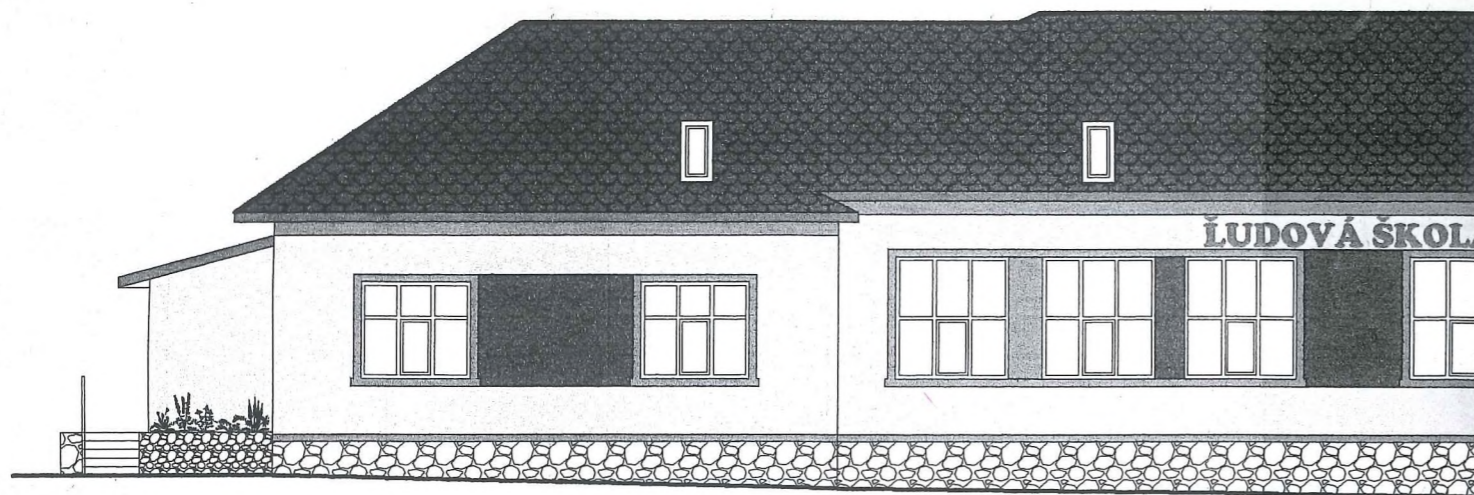


JUŽNÝ POHLAD

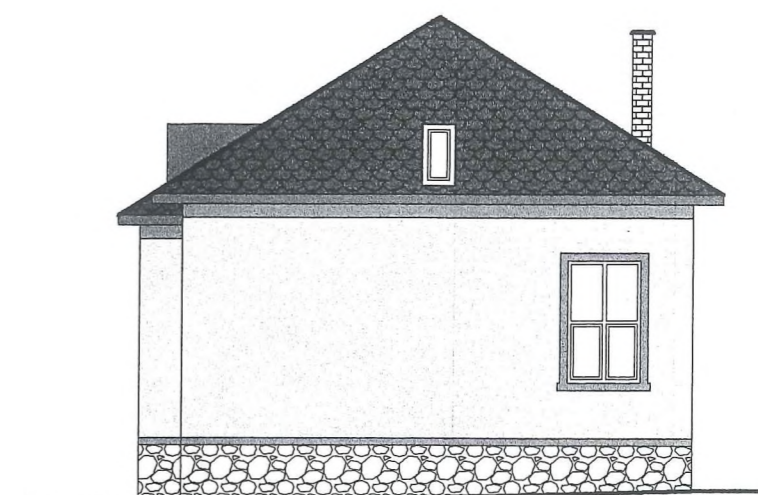

ZÁPADNÝ POHLAD

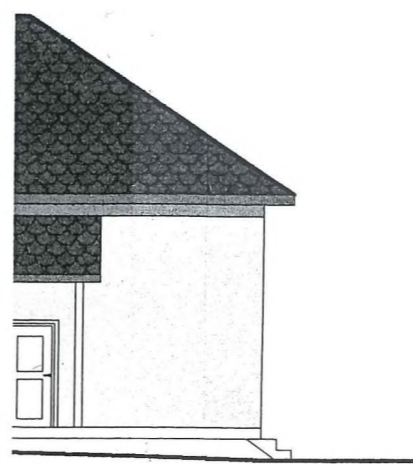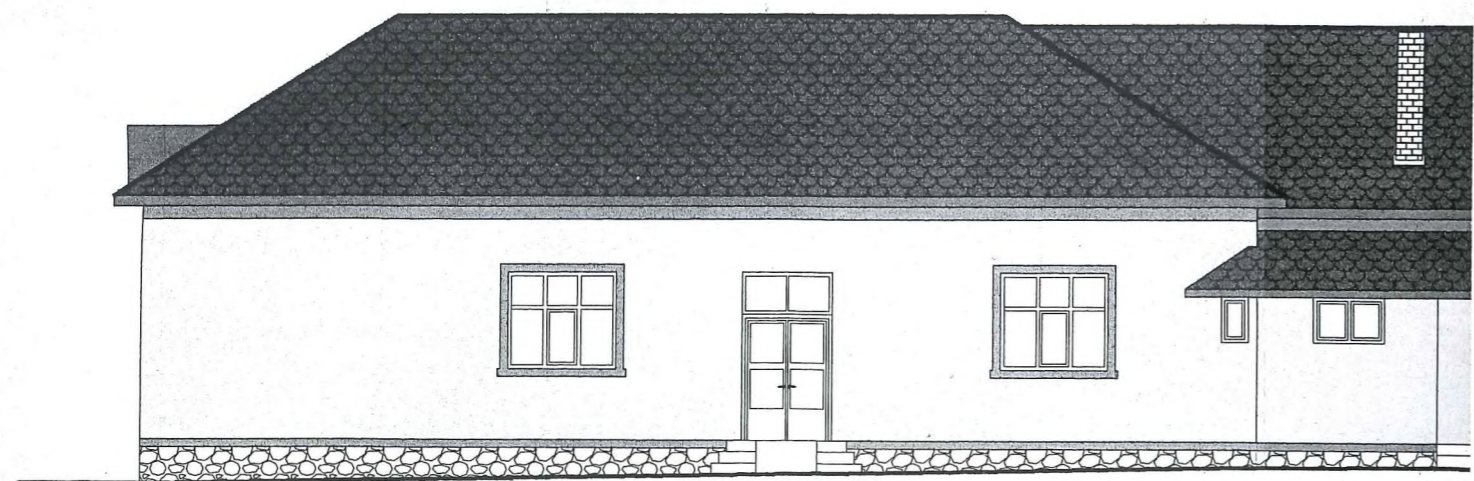

SEVERNÝ POHLAD

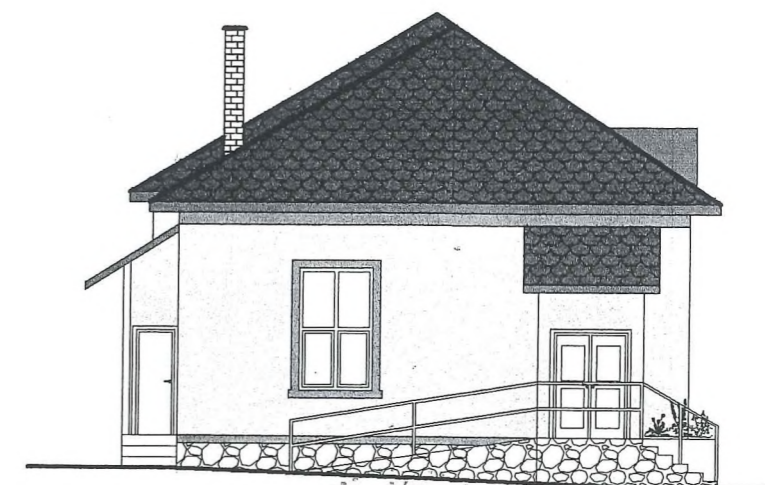

VÝCHODNÝ POHLAD

