


LEGENDA

- ÚPRAVA, REGULÁCIA TOKU SLANÁ
- VEREJNOPROSPEŠNÉ STAVBY PODĽA ZaD ÚPN VÚC (2009)
- ZRUŠENIE VEREJNOPROSPEŠNEJ STAVBY

ZaD č. 1 ÚPN OBCE NIŽNÁ SLANÁ
SCHÉMA VEREJNOPROSPEŠNÝCH STAVIEB
ČISTOPIS

Poradové číslo	Zoznam verejnoprospešných stavieb
C	Verejná technická infraštruktúra
2	- úprava, regulácia toku Slaná
D	Odpadové hospodárstvo
1	- kompostáreň

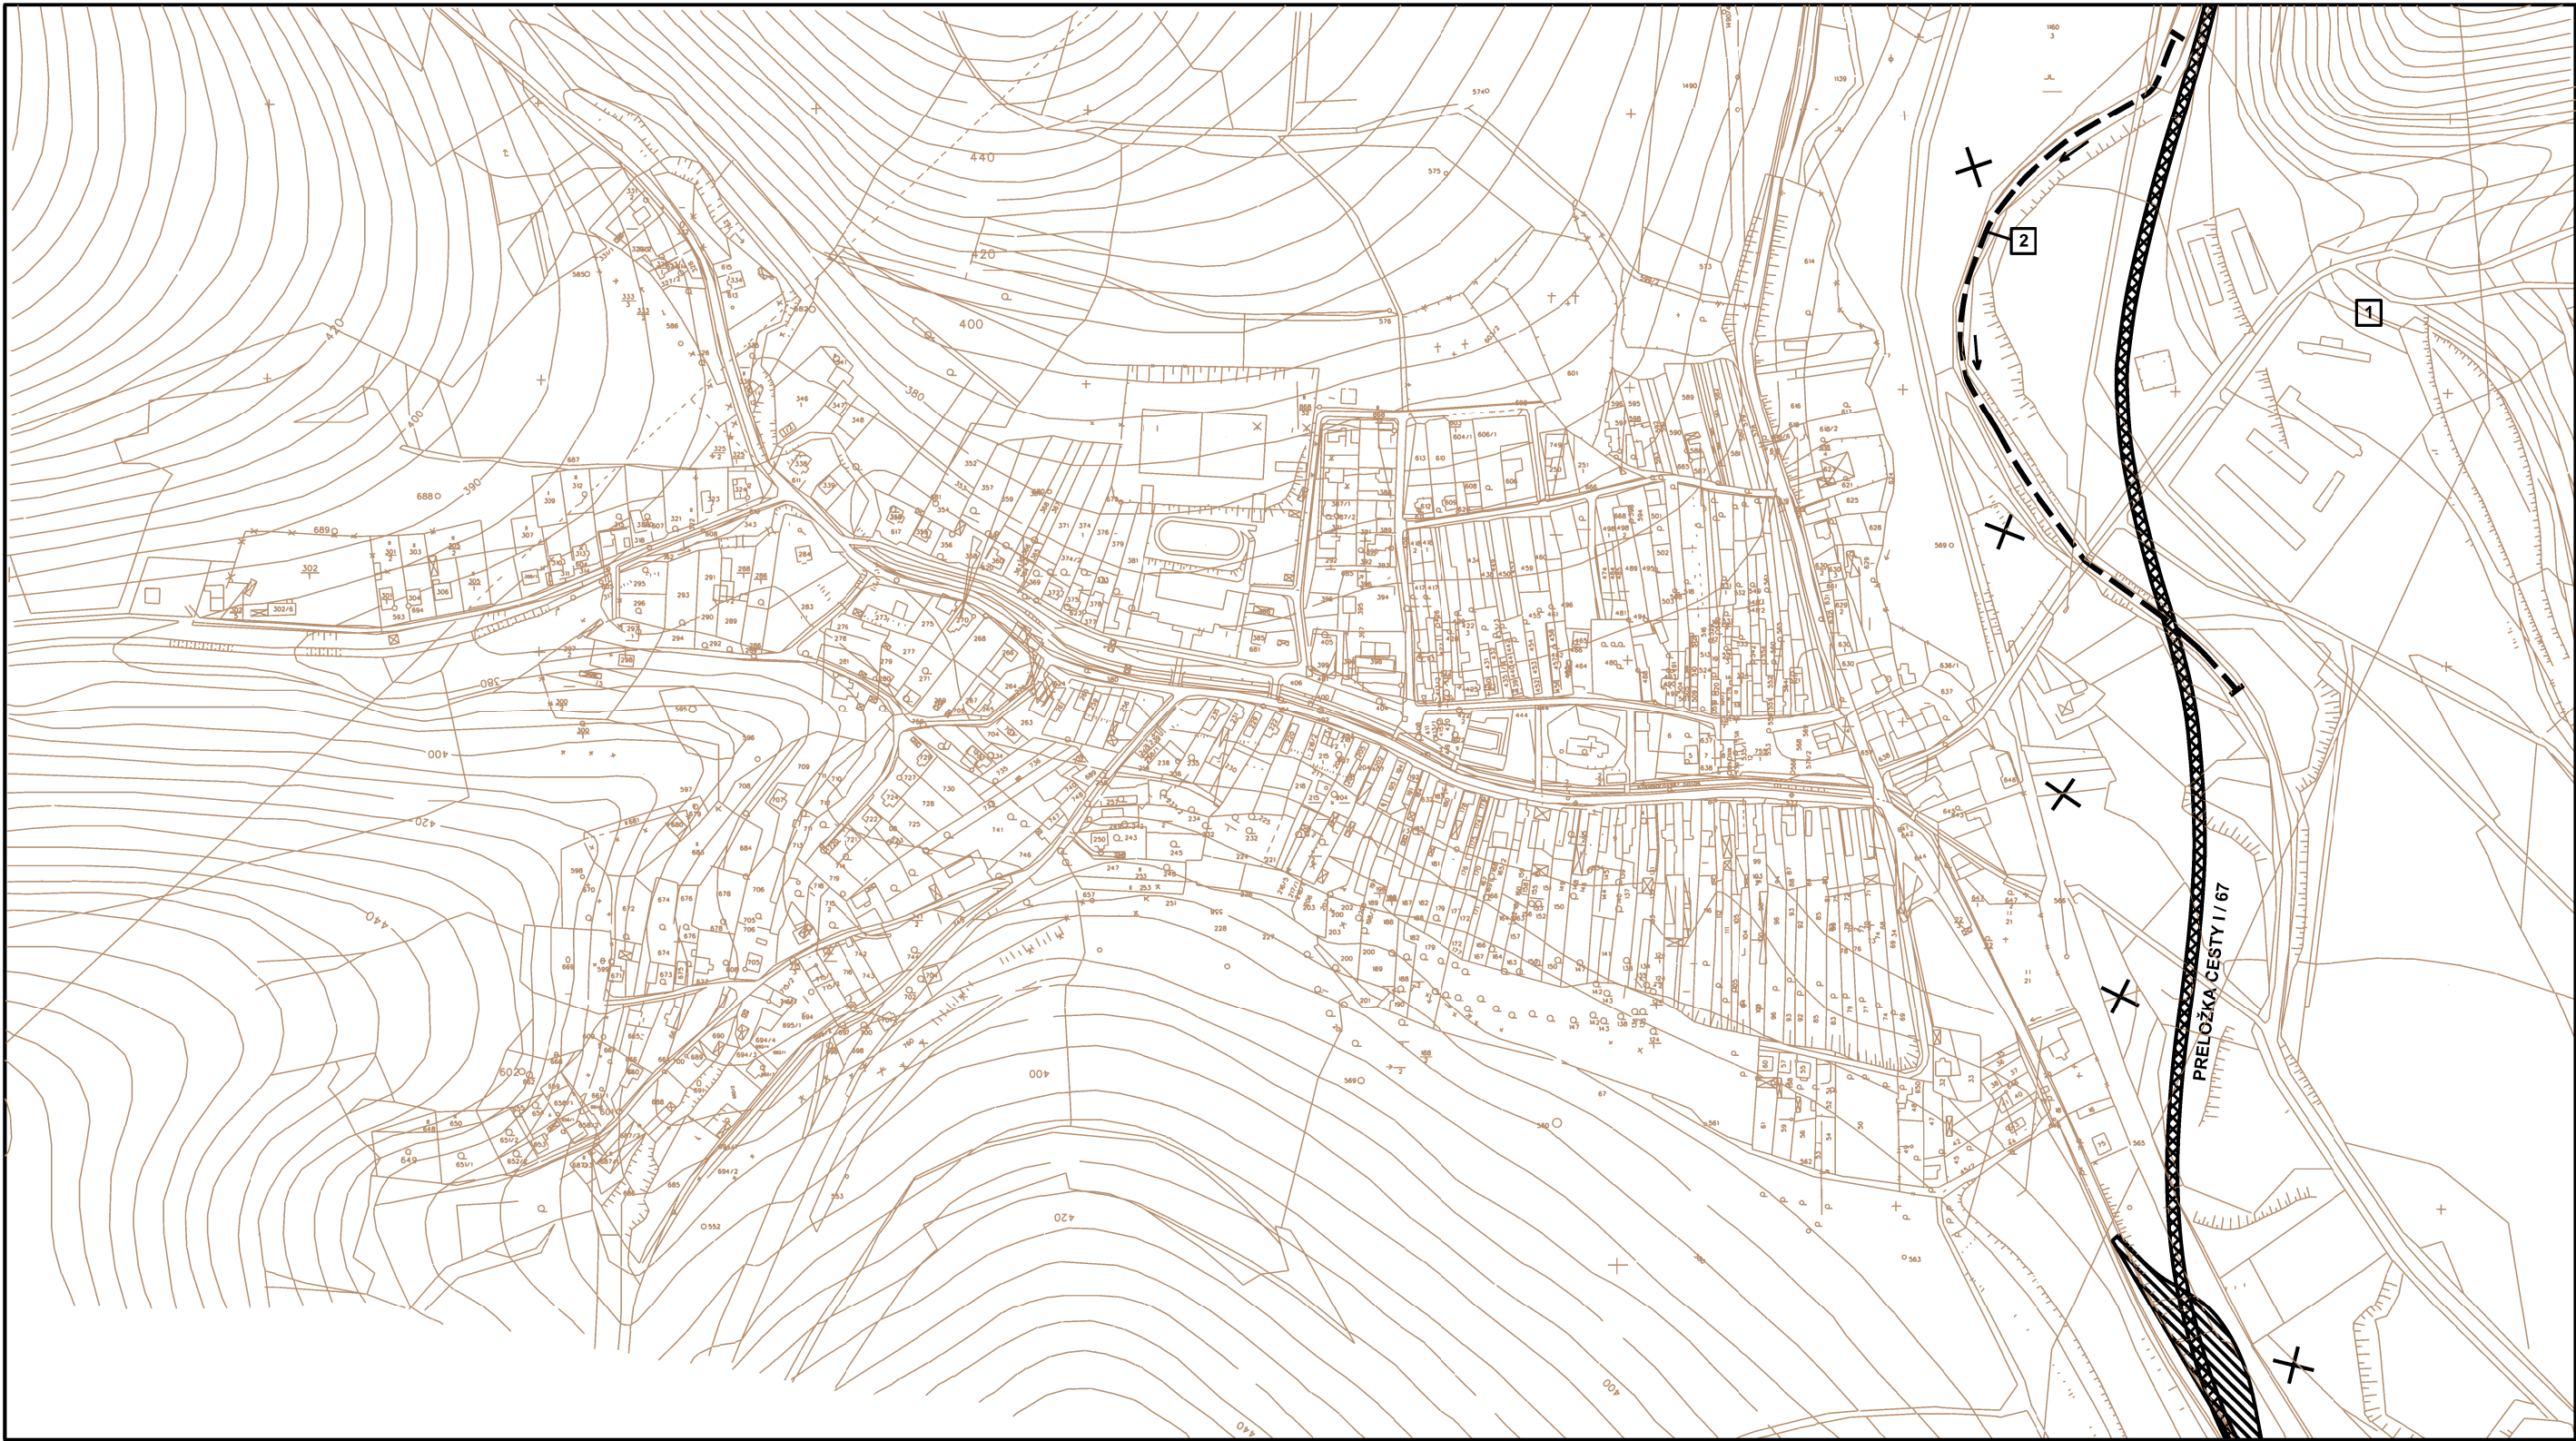

SCHVAĽOVACIA DOLOŽKA

Zmeny a doplnky č. 1 ÚPN obce Nižná Slaná schválilo Obecné zastupiteľstvo v Nižnej Slanej uznesením č. 5/3/2012-1 zo dňa 05.12.2012.

Záväzné časti zmien a doplnkov č. 1 ÚPN obce Nižná Slaná vyhlásilo Obecné zastupiteľstvo v Nižnej Slanej všeobecne záväzným nariadením (VZN) č. 1/2012 zo dňa 05.12.2012.

Právnu právoplatnosť nadobudlo VZN č. 1/2012 dňa: 10.01.2013

V Nižnej Slanej dňa: Ing. Ján Vieloha
starosta obce Nižná Slaná