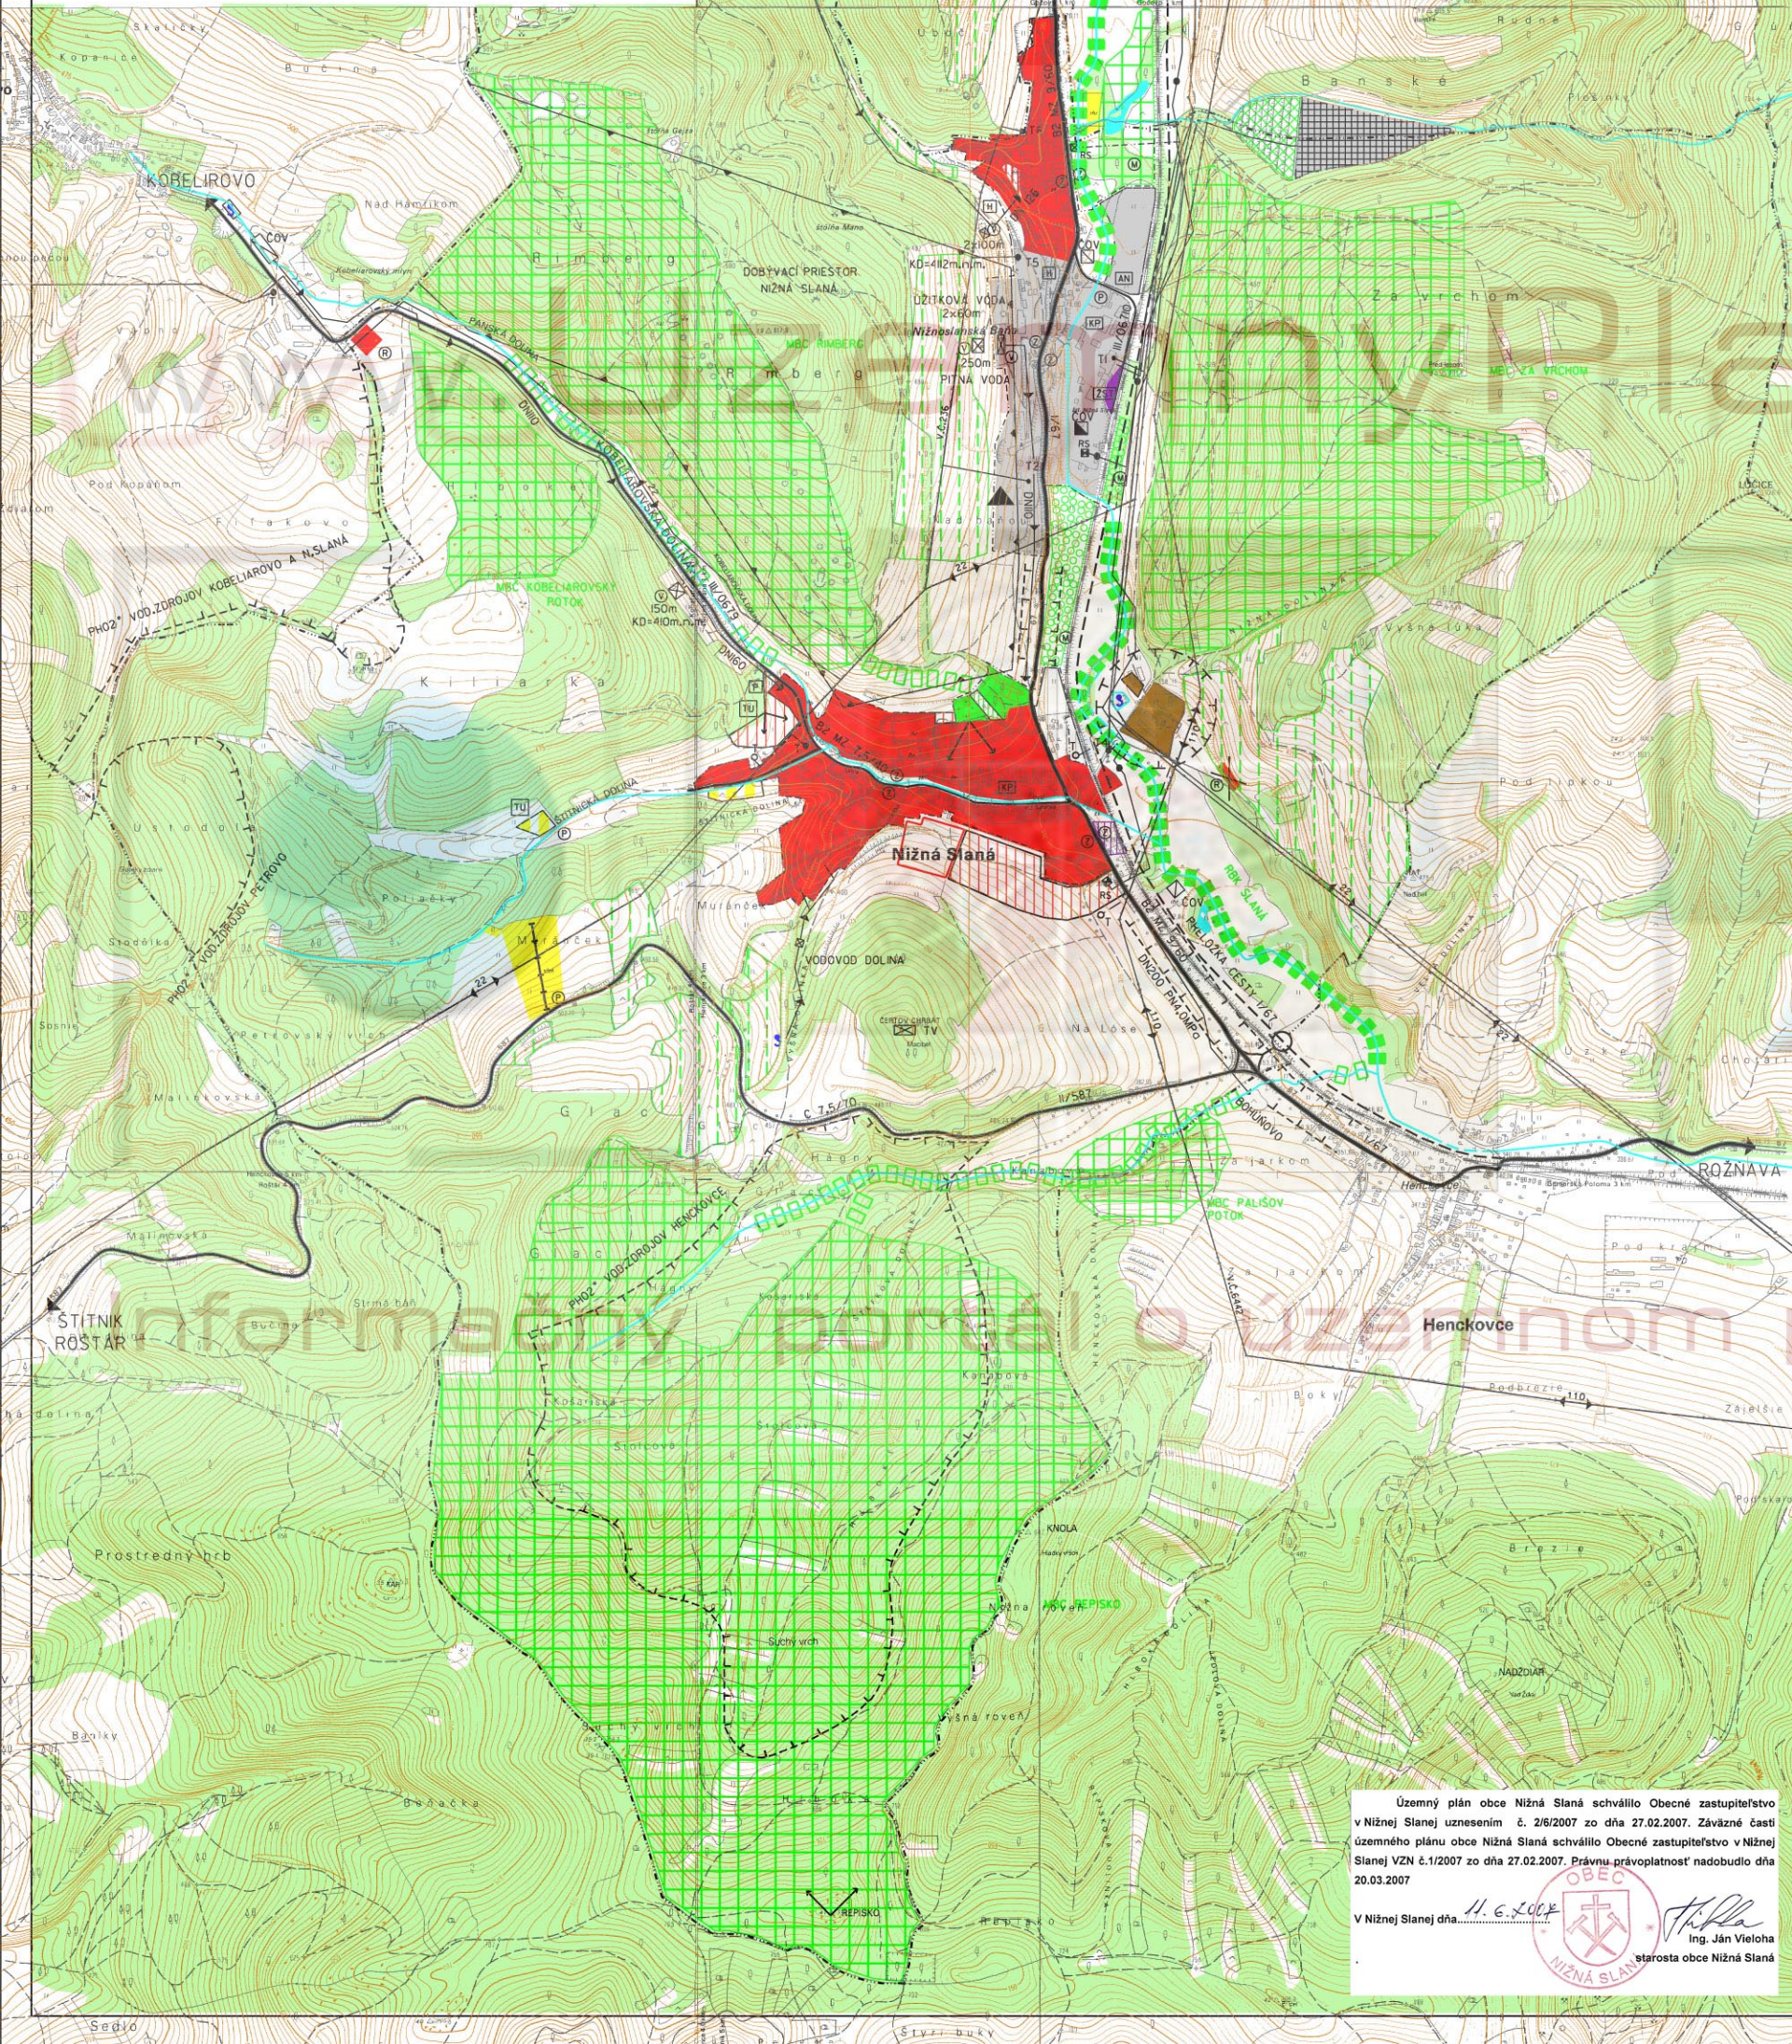


WWW.NIZNASLANA.UZEMNYPLAN.SK

HRANICE

STAV	NÁVRH		
			HRANICA RIEŠENÉHO ÚZEMIA, HRANICA K.Ú. OBCE
			HRANICA ZASTAVANÉHO ÚZEMIA K I.LI990
			OCHRANNÉ PÁSMA VŠETÝCH DRUHOV
			HRANICA DOBYVACIEHO PRIESTORU
FUNKČNÉ VYUŽITIE ÚZEMIA			
STAV	NÁVRH	REZERVA	
			OBYTNÉ ÚZEMIE, PLOCHY RODINNÝCH DOMOV, BYTOVÝCH DOMOV A VYBAVENOSTÍ
			VÝROBNÉ ÚZEMIE, PLOCHY ŤAŽBY SUROVIN A PRÍEMYSELNEJ VÝROBY
			VÝROBNÉ ÚZEMIE, PLOCHA ODKALISKA
			VÝROBNÉ ÚZEMIE, PLOCHA HOSPODÁRSKEHO DVORA POLNOHOSPODÁRSKEJ VÝROBY
			REKREAČNÉ ÚZEMIE, PLOCHA REKREAČIE A ŠPORTU
			CINTORÍN
			DOPRAVNÉ ÚZEMIE
			ŠACHTA GABRIELA
			RÓMSKA OSADA/ASANÁCIA RÓMSKEJ OSADY (NÁVRH)
			TURISTICKÁ UBYTOVNÁ, PENZIÓN

VEREJNÁ DOPRAVA A DOPRAVNÉ ZARIADENIA

STAV	NÁVRH	REZERVA	
			CESTA I. TRIEDY 1/6T
			CESTA III. TRIEDY, FUNKCNEJ TRIEDY B2 HLAVNÉ ZBERNÉ TAHY
			MIMOÚROVNŇOVÉ KRIŽOVATKY
			ŽELEZNIČNÁ JEDNOKOLAJOVÁ TRAT'
			ŽELEZNIČNÁ STANICA
			ZASTÁVKY OSOBEJ HROMADNEJ DOPRAVY
			AUTOBUSOVÉ NÁSTUPIŠTE
			VEREJNÉ PARKOVISKÁ

VEREJNÁ TECHNICKÁ INFRAŠTRUKTÚRA

STAV	NAVRH	HLAVNÉ VODOVODNÉ A PRÍVODNÉ ZÁSOBOVACIE POTRUBIA
		VODOJEM
		VODNÝ ZDROJ
		ČISTIAREŇ ODPADOVÝCH VOD
		PÁSMO HYGIENICKEJ OCHRANY VODNÝCH ZDROJOV
		110 KV VONKAJŠIE ELEKTRICKÉ VEDENIE
		22 KV VONKAJŠIE ELEKTRICKÉ VEDENIE
		TRANSFORMOVNE
		VTL PLYNOVOD
		RS ZEMNÉHO PLYNU VTL/STL

VÝKRES OCHRANY PŘÍRODY A TVORBY KRAJINNY

STAV	NÁVRH	
		MIESTNE BIOCENTRÁ
		REGIONÁLNY BIOKORIDOR
		MIESTNY BIOKORIDOR
		HODNOTNÉ PLOCHY SÚVISLEJ NDV
		ZALESNENIE PLOCHY S TTP
		CINTORÍN, HODNOTNÁ VYSOKÁ ZELEN
		MOKRAĎNÉ SYSTÉMY
		REKULTIVÁCIA ODKALISKA
		HALDY PO BANSKEJ ČINNOSTI S HODNOTNOU VEGETÁCIOU ŽÁKAZ ŤAŽBY
		VODNÝ TOK
		UPRAVENÝ VODNÝ TOK
		EKOLOGICKY HODNOTNÉ PLOCHY LESOV
		KULTÚRNA PAMIATKA ZAPÍSANÁ DO ÚZKP SNV
		PRIESTOROVÁ DOMINANTA OBCE
		VÝZNAMNÉ POHLADOVÉ SMERY NA KRAJINU
		ZARIADENIA RÁDIOKOMUNIKÁCIÍ

Územný plán obce Nižná Slaná schválilo Obecné zastupiteľstvo v Nižnej Slanej uznesením č. 2/6/2007 zo dňa 27.02.2007. Záväzná časť územného plánu obce Nižná Slaná schválilo Obecné zastupiteľstvo v Nižnej Slanej VZN č.1/2007 zo dňa 27.02.2007. Právnu právoplatnosť nadobudlo dňa 20.03.2007

V Nižnej Slanej dňa... 11. 6. 2008

Ing. Ján Vieloha
starosta obce Nižná Slaná

UzemnyPlan.sk



ARCH I GRAPH ARCHITEKTONICKO-GRAFICKÉ STÚDIO, Kačica 069/Letná 45, 45, Urbančuborjak	rok sprac. 2005
názov dokumentácie NÁVRH ÚPN OBCE NIZNÁ SLANÁ	č. výkresu 5
názov výkresu VÝKRES OCHRANY A TVORBY KRAJINY, KOMPLEXNÝ NÁVRH ÚJZ, UZEMIA OBCE	
autor (DP): Ing. arch. DUŠAN HUDEC	
zodpovedný projektant: ING. ARCH. DUŠAN HUDEC	
ARCH I GRAPH ARCHITEKTONICKO-GRAFICKÉ STÚDIO, Kačica 069/Letná 45, 45, Urbančuborjak	grafika: A. Josofova, J. Hudecová ARCHITEKTONICKO-GRAFICKÉ STÚDIO, Letná 45, 04919 Kačica mlierka 10x000