
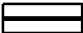
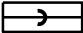


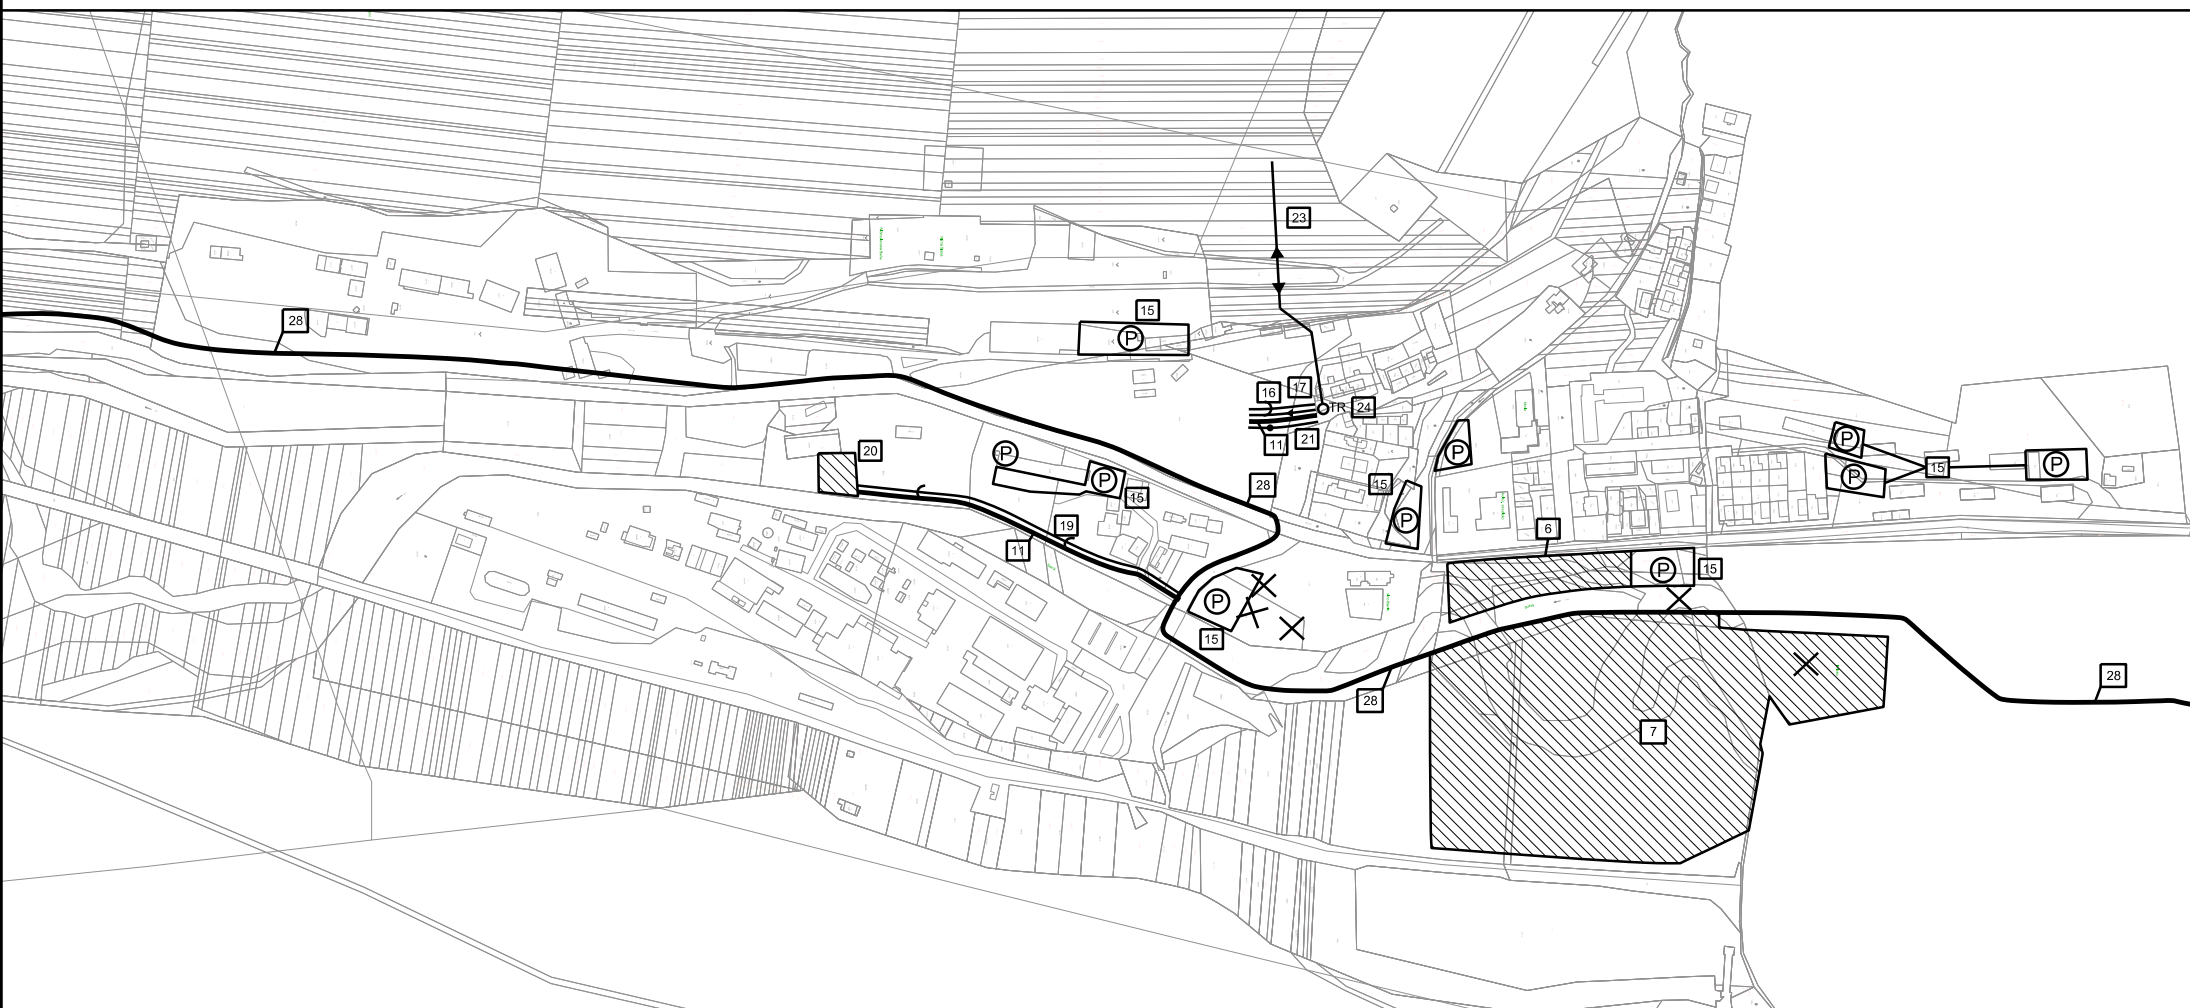







LEGENDA

-  PLOCHY AREÁLOV OBČIANSKEJ VYBAVENOSTI, VEREJNEJ A SPRIEVODNEJ ZELENE, A REKREÁCIE
-  MIESTNE KOMUNIKÁCIE A PEŠIE CHODNÍKY
-  JEDNOTNÁ KANALIZÁCIA
-  STL PLYNOVOD

-  OZNAČENIE VEREJNOPROSPEŠNEJ STAVBY V GRAFICKEJ SCHÉME

ZaD č. 2 ÚPN OBCE NIŽNÁ SLANÁ - MČ NIŽNOSLÁNSKA BAŇA SCHÉMA VEREJNOPROSPEŠNÝCH STAVIEB NÁVRH UPRAVENÝ PO PREROKOVANÍ



-  VODOVOD
-  TRANSFORMOVNE
-  22 KV ELEKTRICKÉ VONKAJŠIE VEDENIA
-  VEREJNÉ PARKOVISKÁ
-  ZRUŠENIE VEREJNOPROSPEŠNEJ STAVBY