
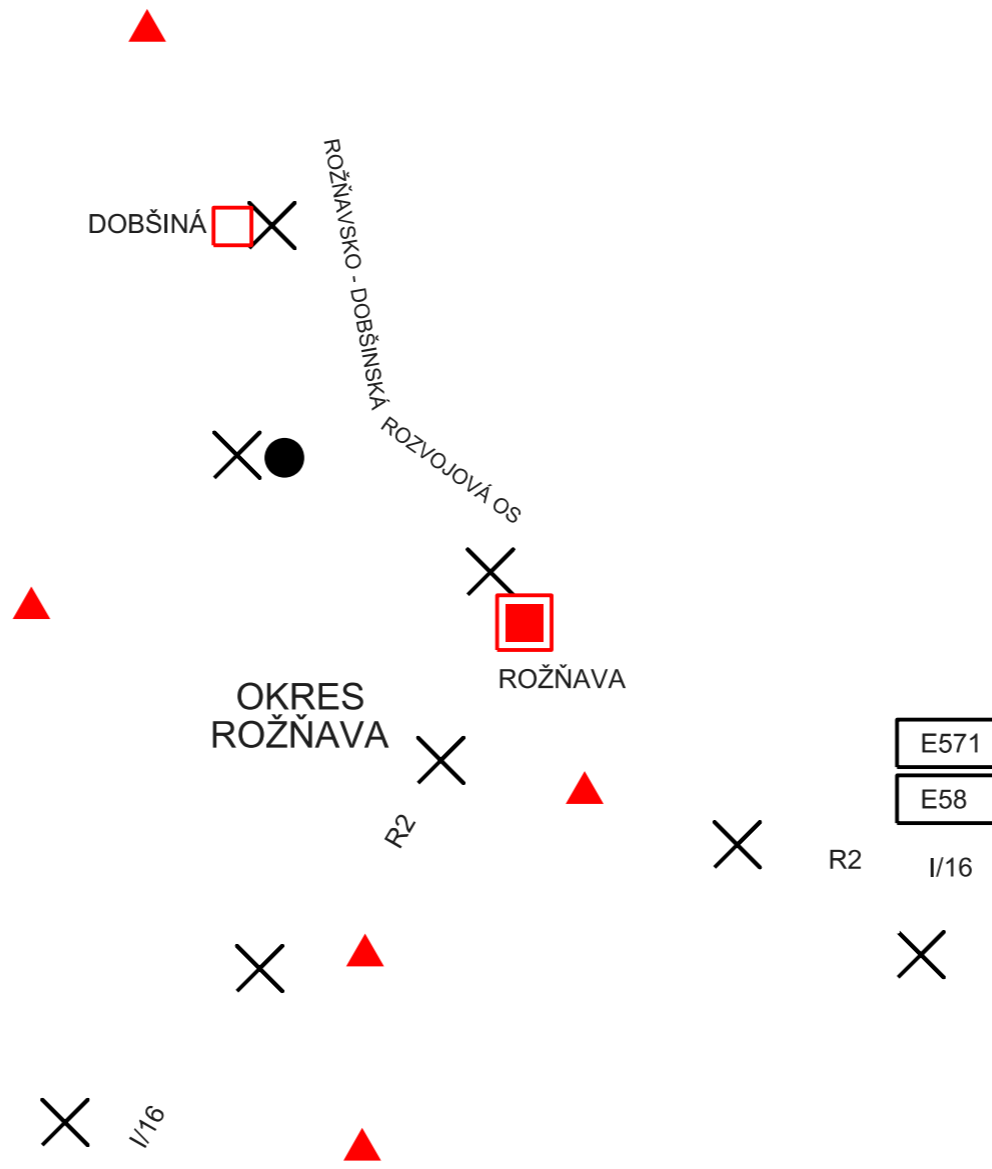
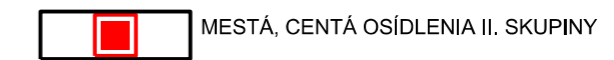


ÚZEMNÝ PLÁN OBCE NIŽNÁ SLANÁ, ZaD č. 2

NÁVRH - ČISTOPIS

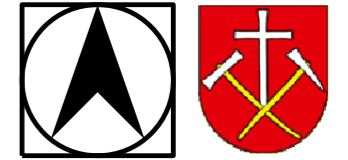

SCHVALOVACIA DOLOŽKA

Označenie schvaľovacieho orgánu: **Obec Nižná Slaná**
Obecné zastupiteľstvo

Číslo uznesenia a dátum schválenia: **č.04/2023/3.1 zo dňa 23.08.2023**

Číslo VZN obce Nižná Slaná, ktorým sa vyhlasuje záväzná časť
 ZaD č.2 ÚPN obce Nižná Slaná: **č. 5/2023 zo dňa 23.08.2023**

Právnu účinnosť VZN nadobudlo dňa: **01.10.2023**

Oprávnená osoba: **Tibor Jerga**
starosta obce

Osoba s odbornou spôsobilosťou pre obstarávanie ÚPP a ÚPD, Ing. Martin Hudec, registračné číslo 438

URBAN studio s.r.o.	URBANIZMUS-ÚZEMNÝ PLÁN-EKOLÓGIA-ŽIVOTNÉ PROSTREDIE Košice, Letná ul. č. 45, www.urban.sk, urban@urban.sk	dátum spracovania: 2023
názov dokumentácie:	ZMENY A DOPLNKY č. 2 ÚPN OBCE NIŽNÁ SLANÁ	číslo výkresu: 6
názov výkresu:	ŠIRŠIE VZŤAHY	
hlavný riešiteľ: ING. ARCH. D. HUDEC	projektanti: Ing. arch. Dušan Hudec	
ARCHIGRAPH STUDIO	grafika: Ing. arch. Kristián Nebehaj ARCHITEKTONICKO-GRAFICKÉ ŠTÚDIO, Letná 45, 041 91 Košice	mierka: 1:2000