
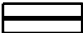
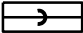


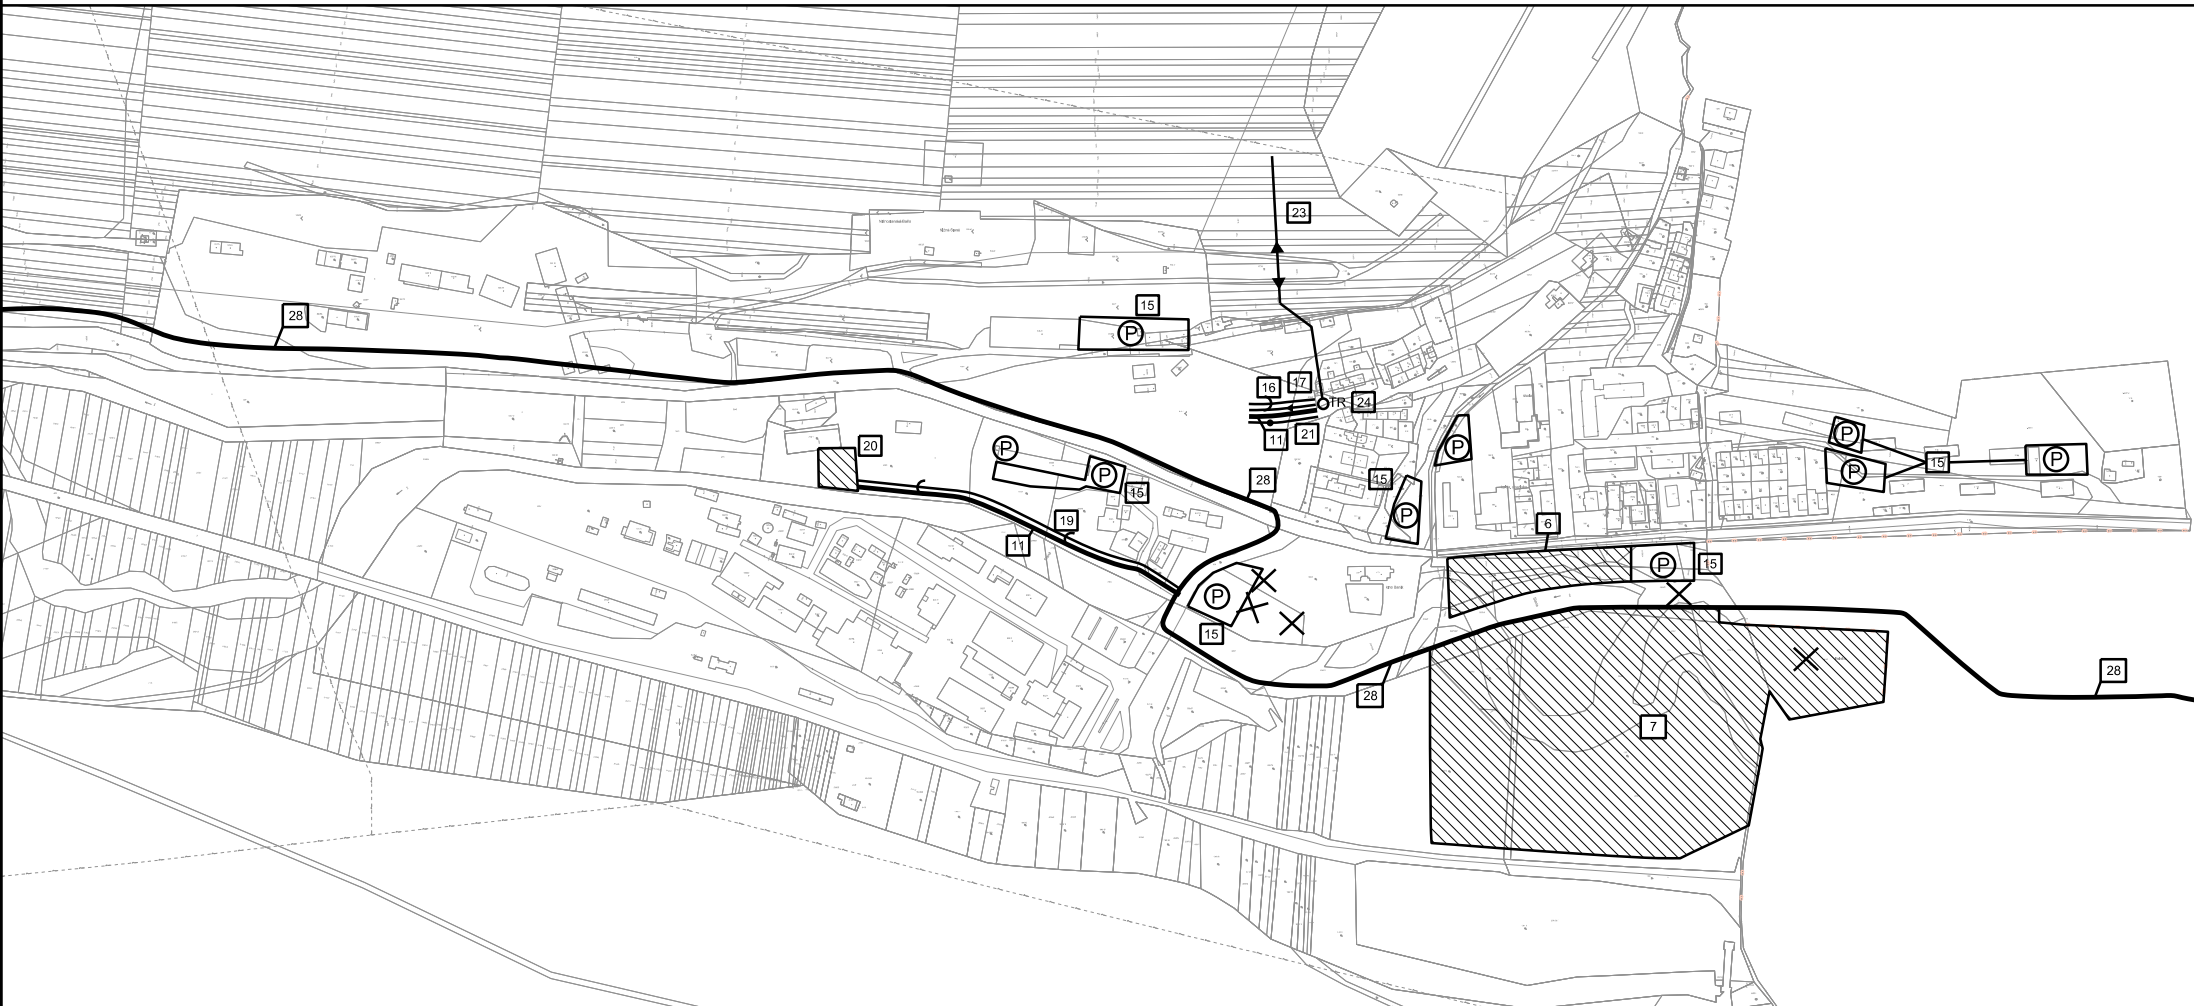







LEGENDA

-  PLOCHY AREÁLOV OBČIANSKEJ VYBAVENOSTI, VEREJNEJ A SPRIEVODNEJ ZELENE, A REKREÁCIE
-  MIESTNE KOMUNIKÁCIE A PEŠIE CHODNÍKY
-  JEDNOTNÁ KANALIZÁCIA
-  STL PLYNOVOD

-  OZNAČENIE VEREJNOPROSPEŠNEJ STAVBY V GRAFICKEJ SCHÉME

ZaD č. 2 ÚPN OBCE NIŽNÁ SLANÁ - MČ NIŽNOSLÁNSKA BAŇA SCHÉMA VEREJNOPROSPEŠNÝCH STAVIEB NÁVRH - ČISTOPIS



-  VODOVOD
-  TRANSFORMOVNE
-  22 KV ELEKTRICKÉ VONKAJŠIE VEDENIA
-  VEREJNÉ PARKOVISKÁ
-  ZRUŠENIE VEREJNOPROSPEŠNEJ STAVBY

SCHVAĽOVACIA DOLOŽKA

Označenie schvaľovacieho orgánu: **Obec Nižná Slaná**
Obecné zastupiteľstvo

Číslo uznesenia a dátum schválenia: **6.04/2023/3.1** zo dňa **23.08.2023**

Číslo VZN obce Nižná Slaná, ktorým sa vyhlasuje záväzná časť
ZaD č.2 ÚPN obce Nižná Slaná: **č. 5/2023** zo dňa **23.08.2023**

Právnu účinnosť VZN nadobudlo dňa: **01.10.2023**

Oprávnená osoba: **Tibor Jerga**
starosta obce