
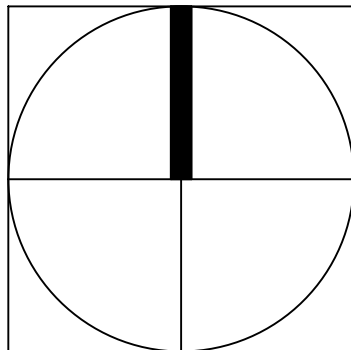
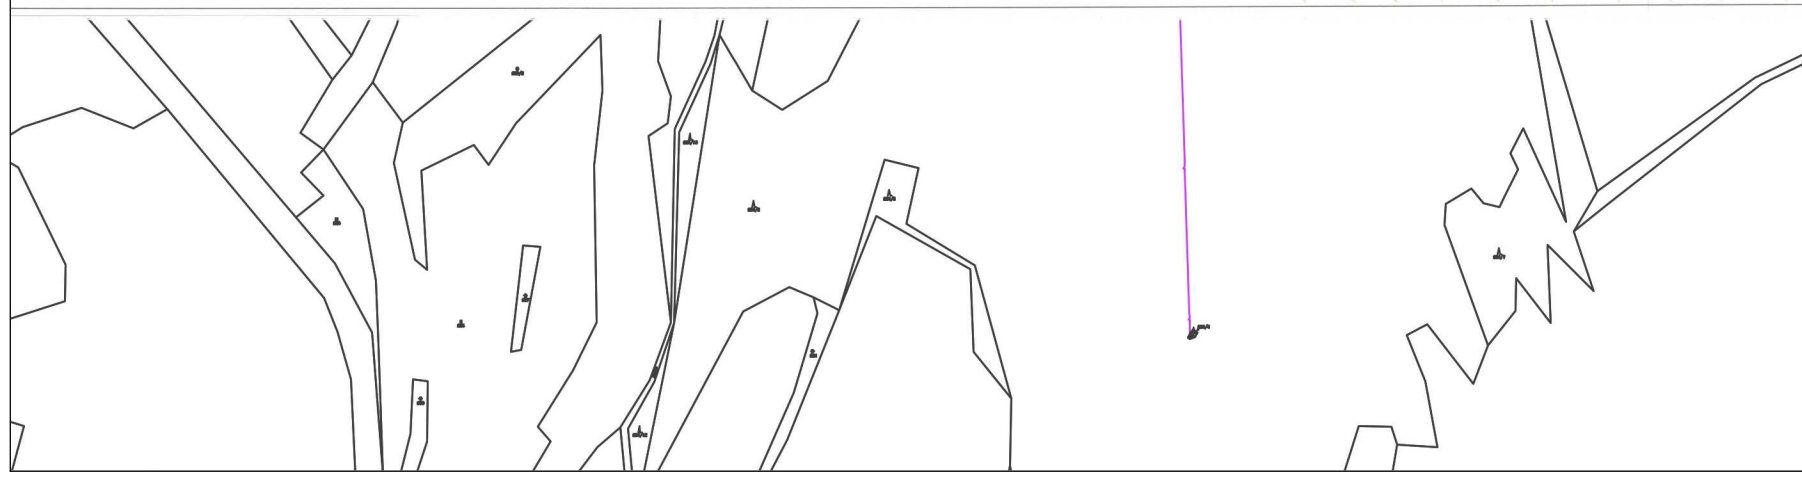


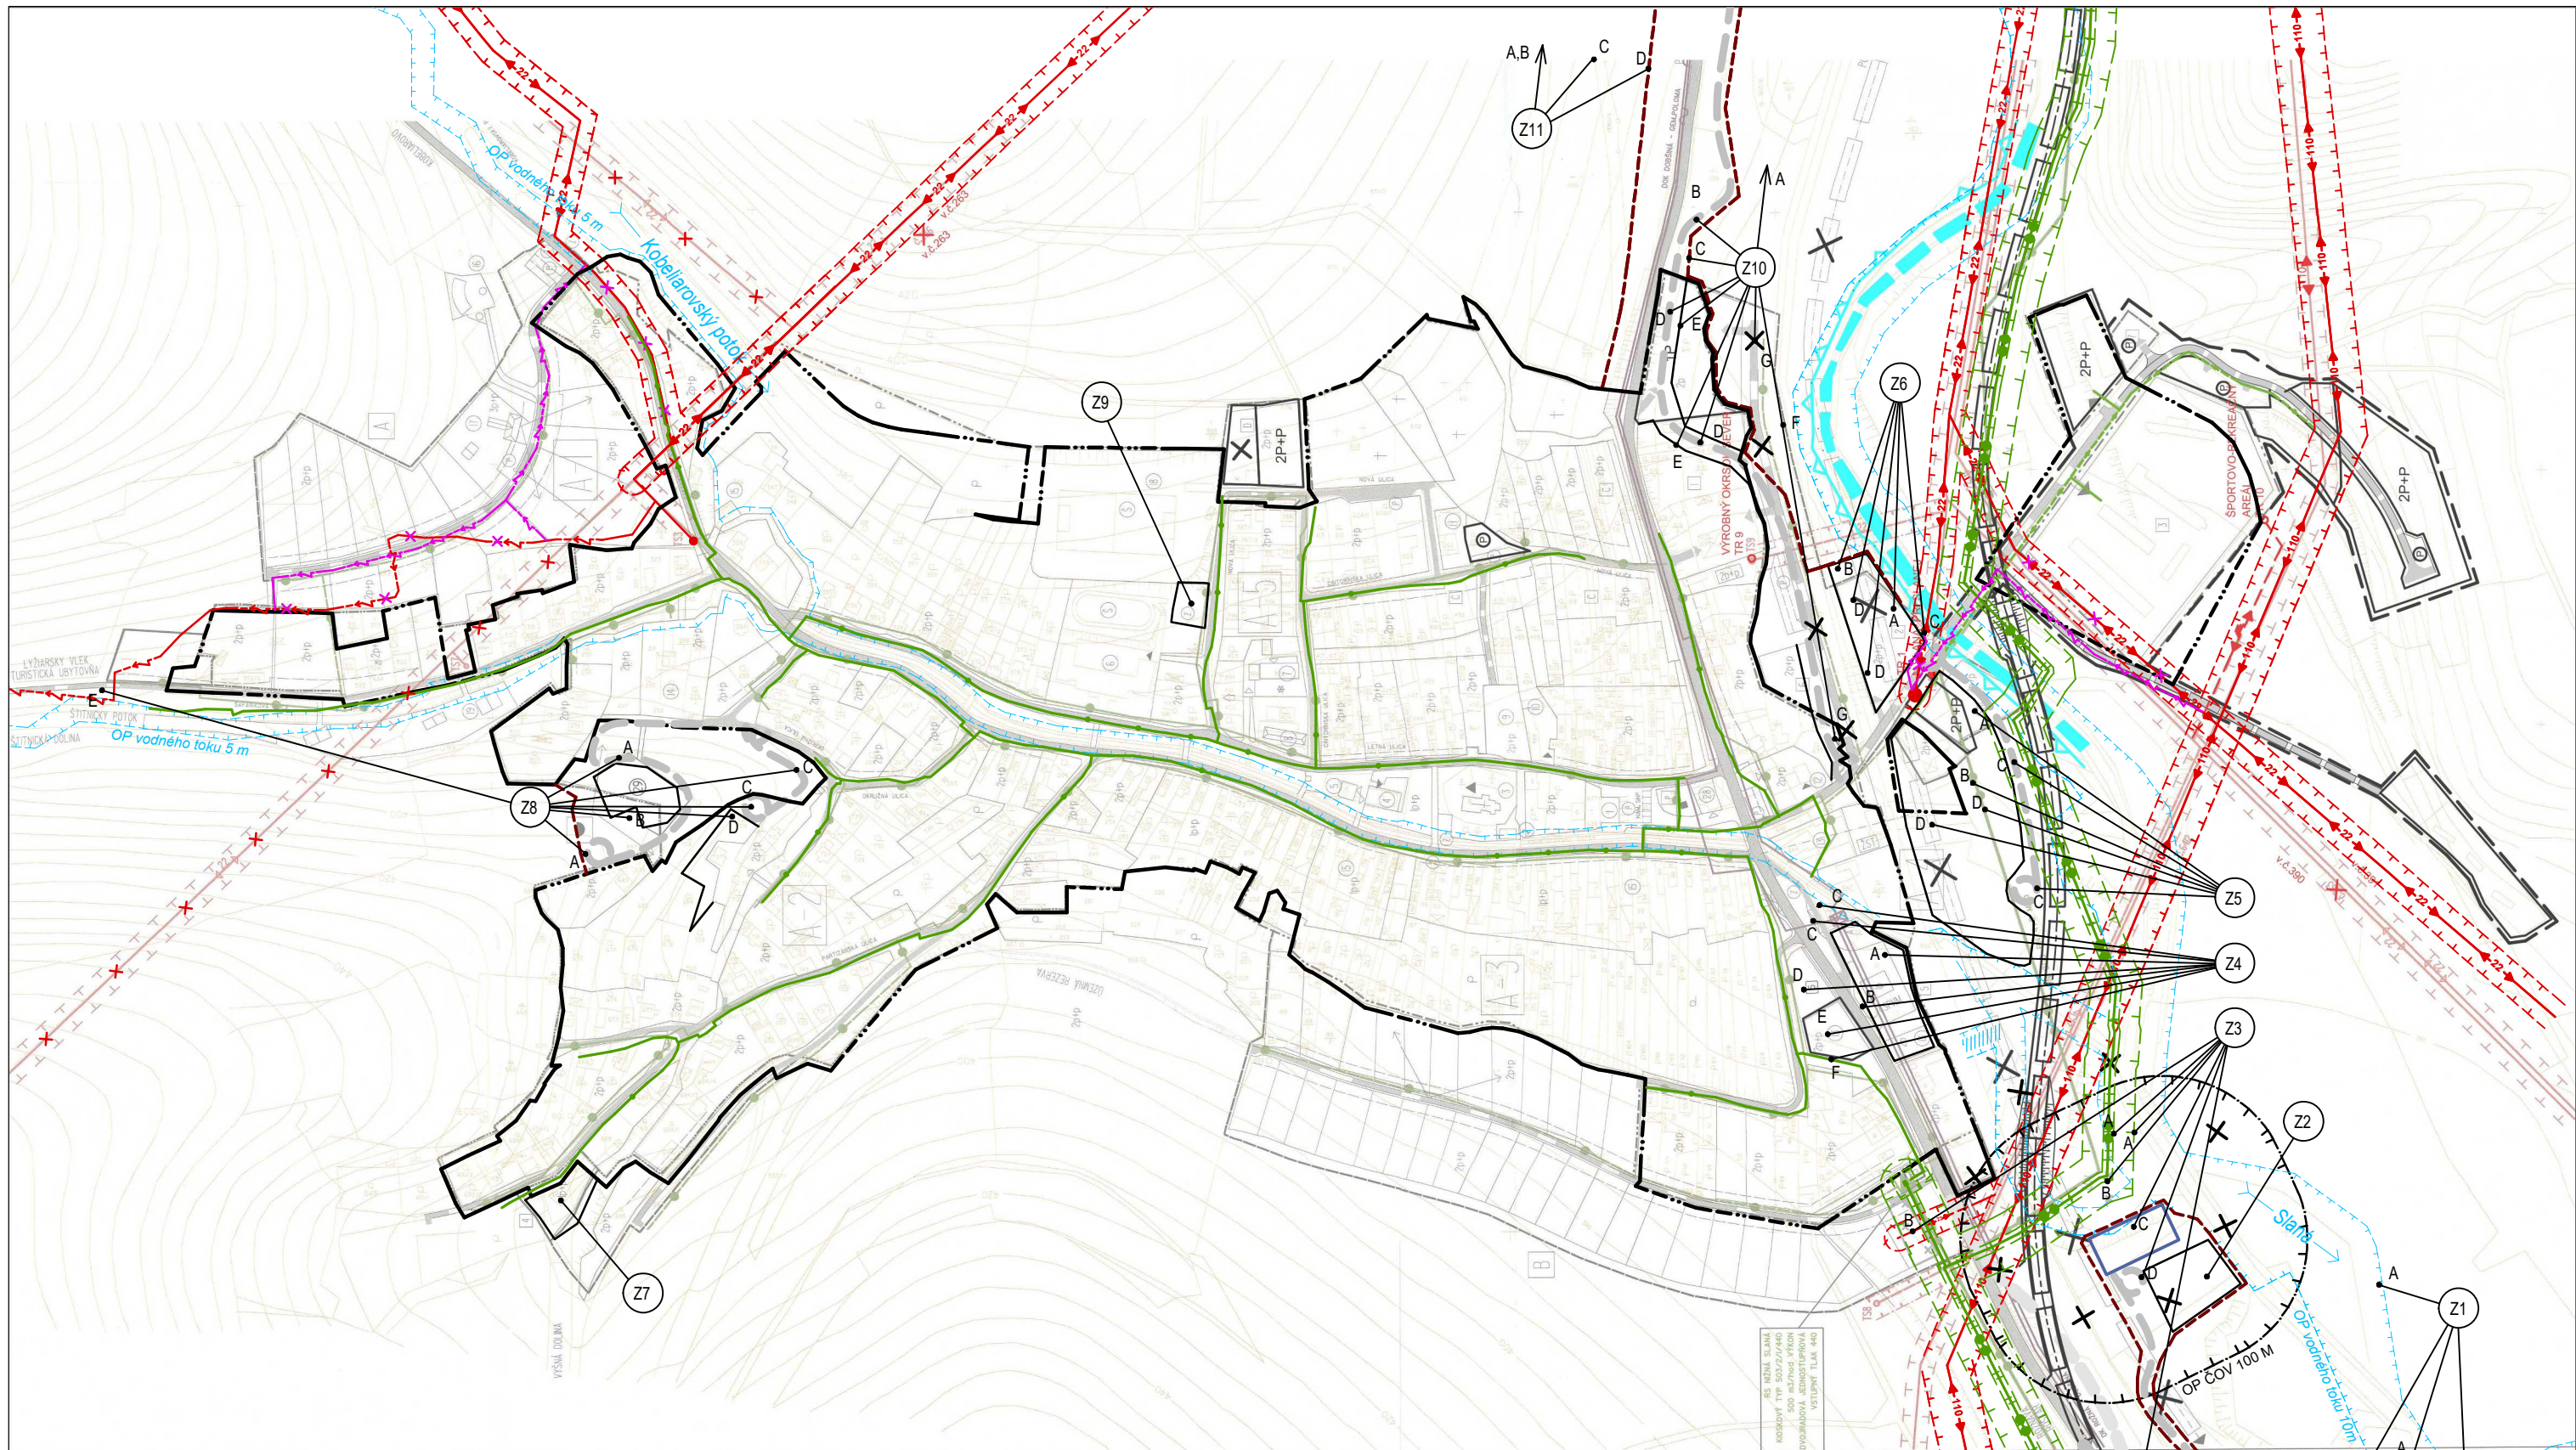

ZMENY A DOPLNKY Č. 3
ÚZEMNÉHO PLÁNU OBCE NIŽNÁ SLANÁ

OBJEDNÁVATEĽ :	Obec Nižná Slaná
ZODPOVEDNÝ PROJEKTANT :	Ing. arch. Mariana Šimková
SPOLUPRÁCA :	Ing. Peter Beke
ODBORNÍ PROJEKTANTI :	Ing. Marián Pekarovič, Ing. Július Furmaník,
A KONZULTANTI :	Ing. Jaroslav Lipták, Ing. Michal Nagy
MIERKA: 1 : 5 000	FORMÁT: 2 x A4
DÁTUM : november 2025	