
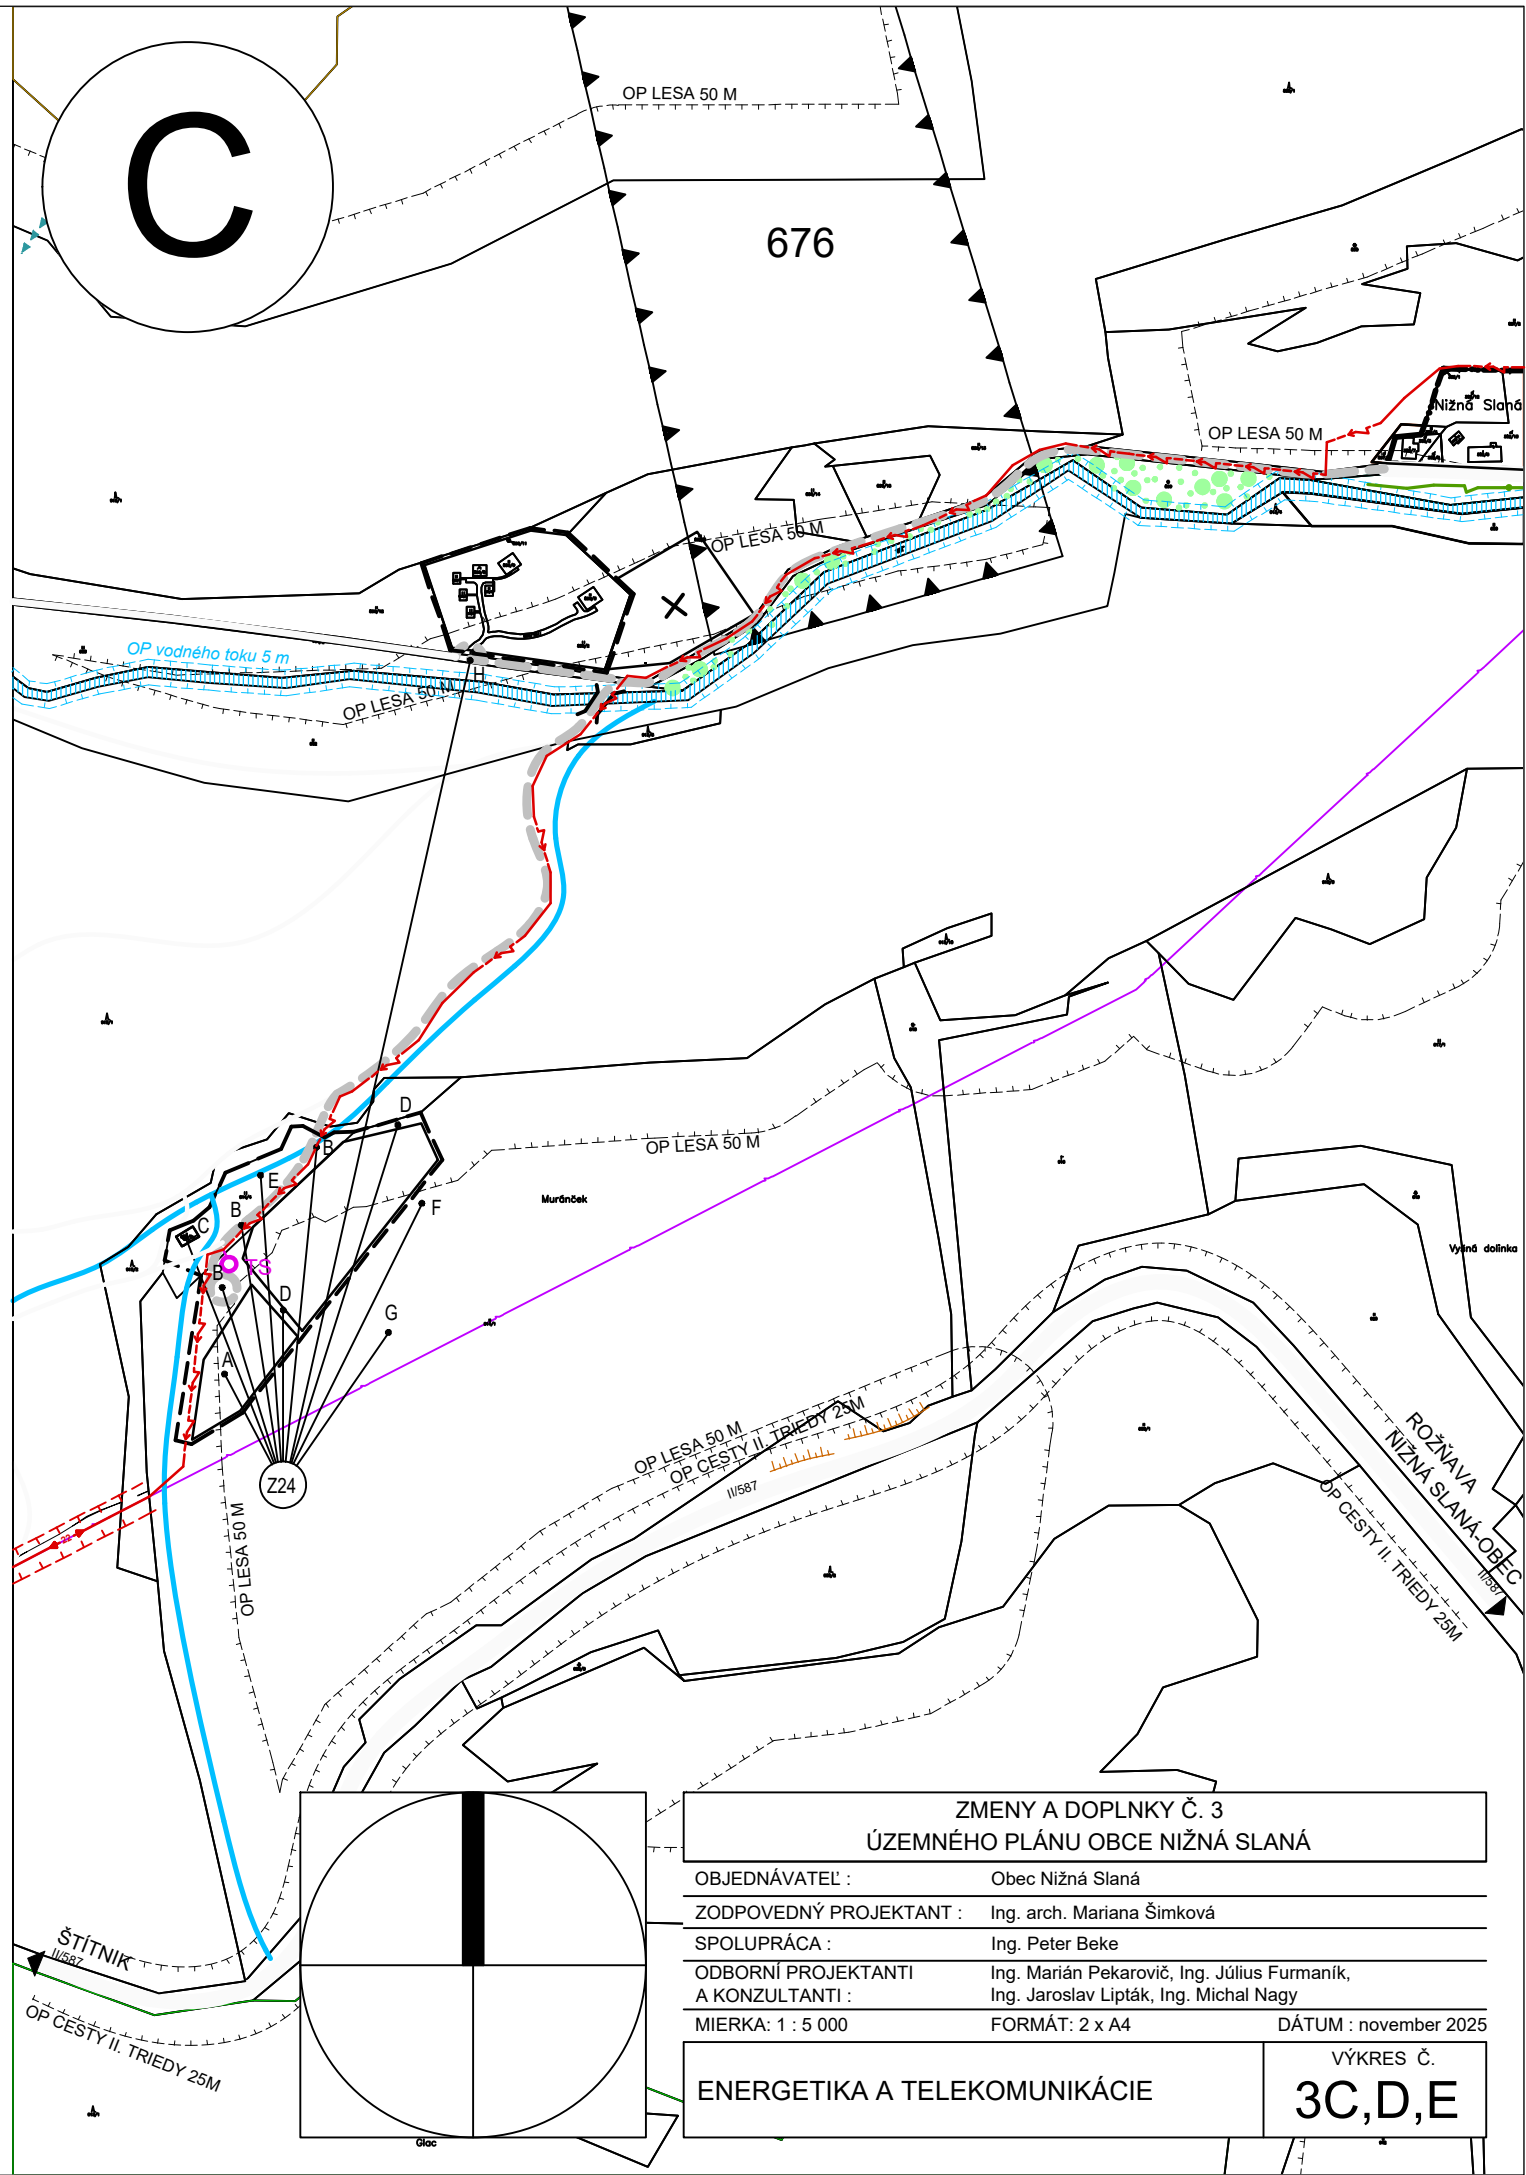
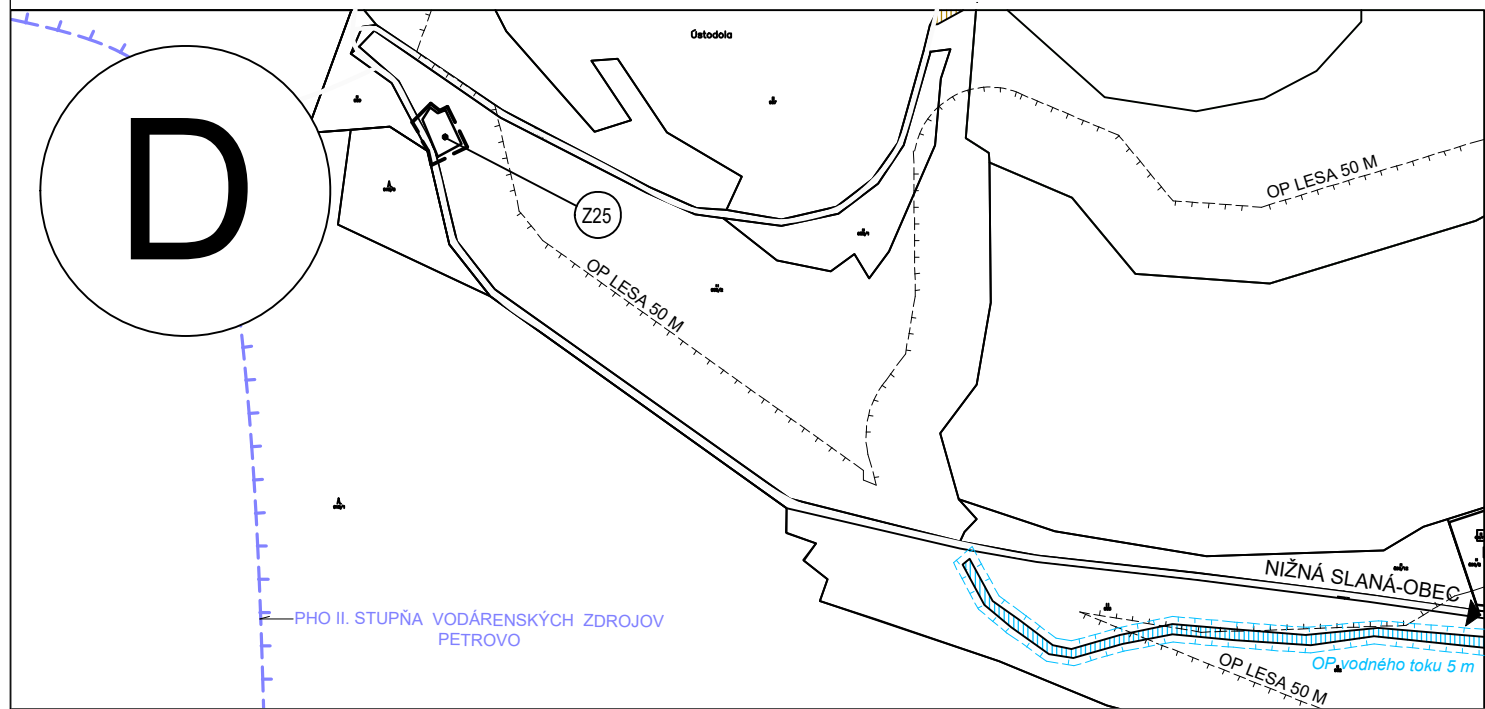


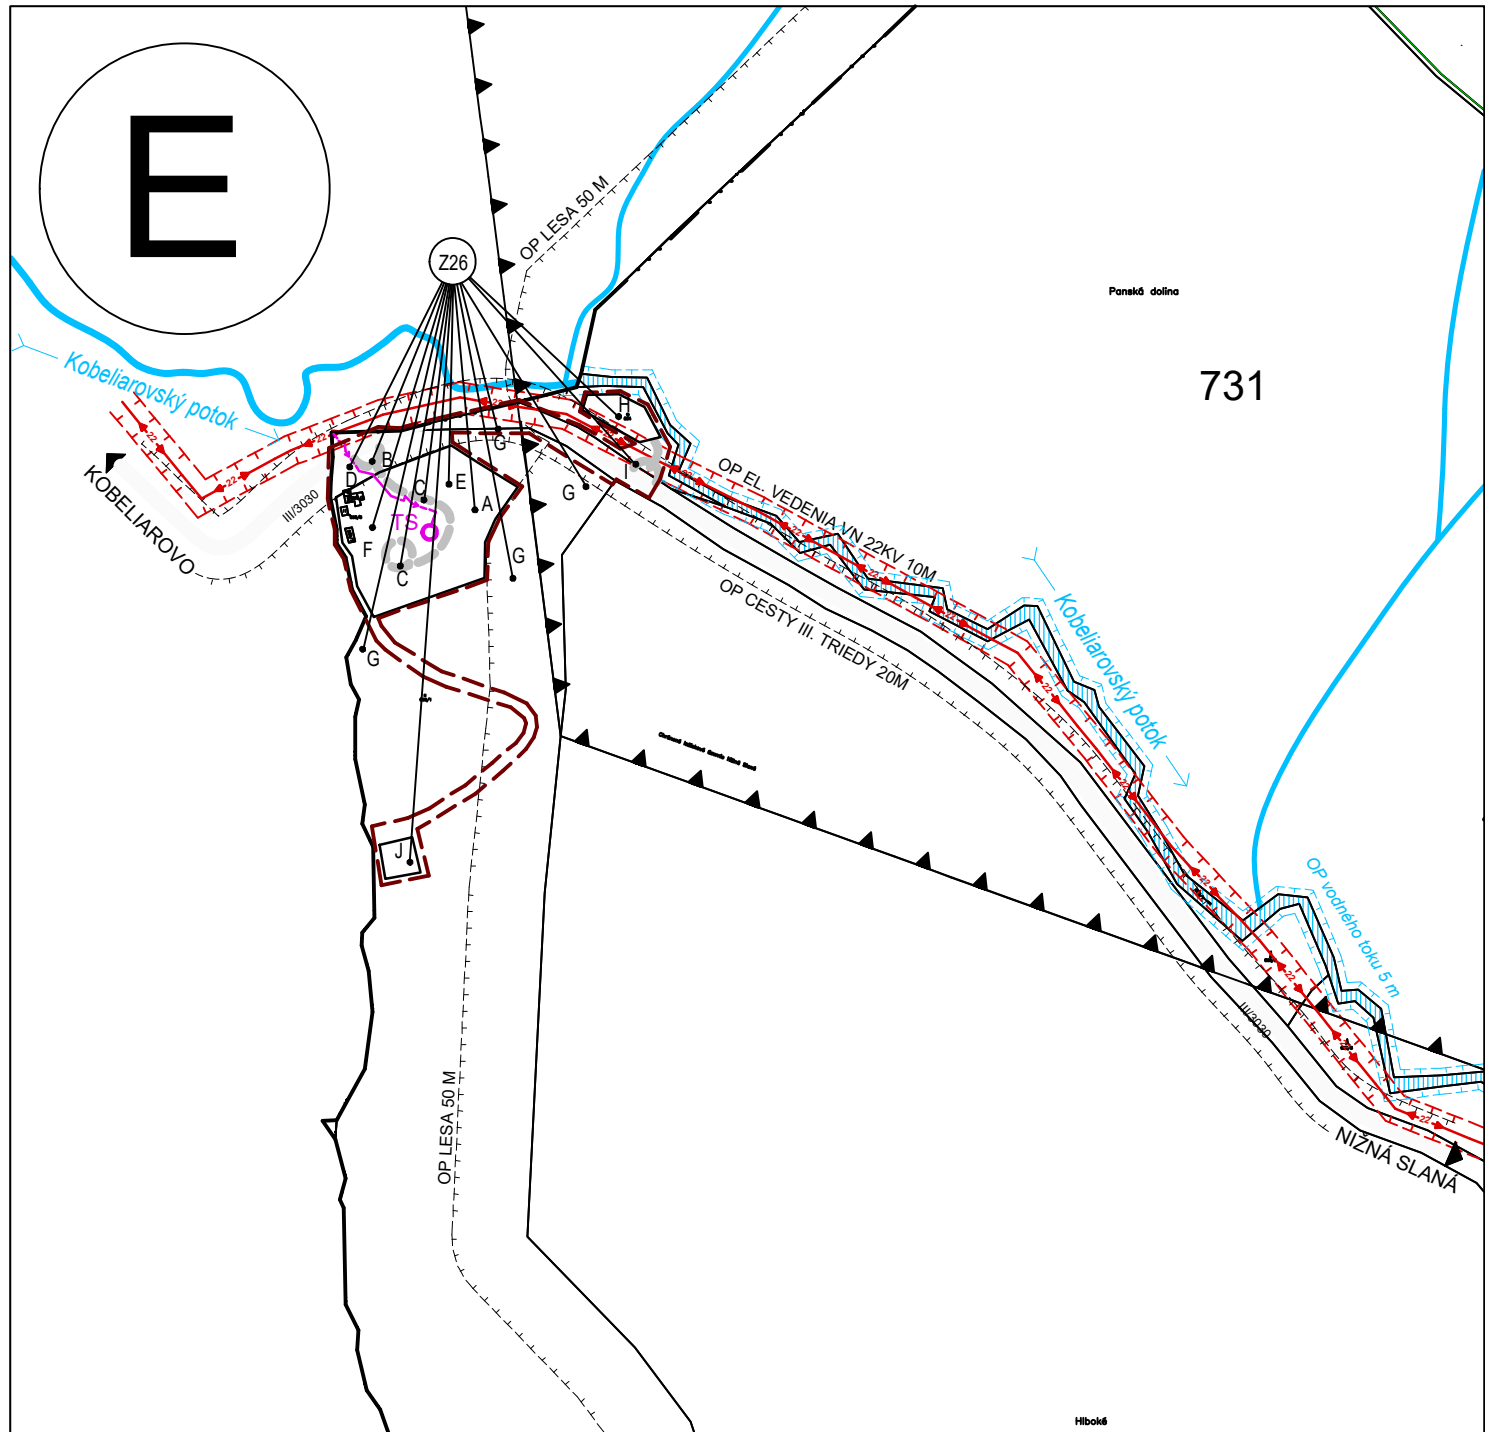

ZMENY A DOPLNKY Č. 3 ÚZEMNÉHO PLÁNU OBCE NIŽNÁ SLANÁ	
OBJEDNÁVATEĽ :	Obec Nižná Slaná
ZODPOVEDNÝ PROJEKTANT :	Ing. arch. Mariana Šimková
SPOLUPRÁCA :	Ing. Peter Beke
ODBORNÍ PROJEKTANTI A KONZULTANTI :	Ing. Marián Pekarovič, Ing. Július Furmaník, Ing. Jaroslav Lipták, Ing. Michal Nagy
MIERKA: 1 : 5 000	FORMÁT: 2 x A4
DÁTUM : november 2025	
ENERGETIKA A TELEKOMUNIKÁCIE	
VÝKRES Č. 3C,D,E	