



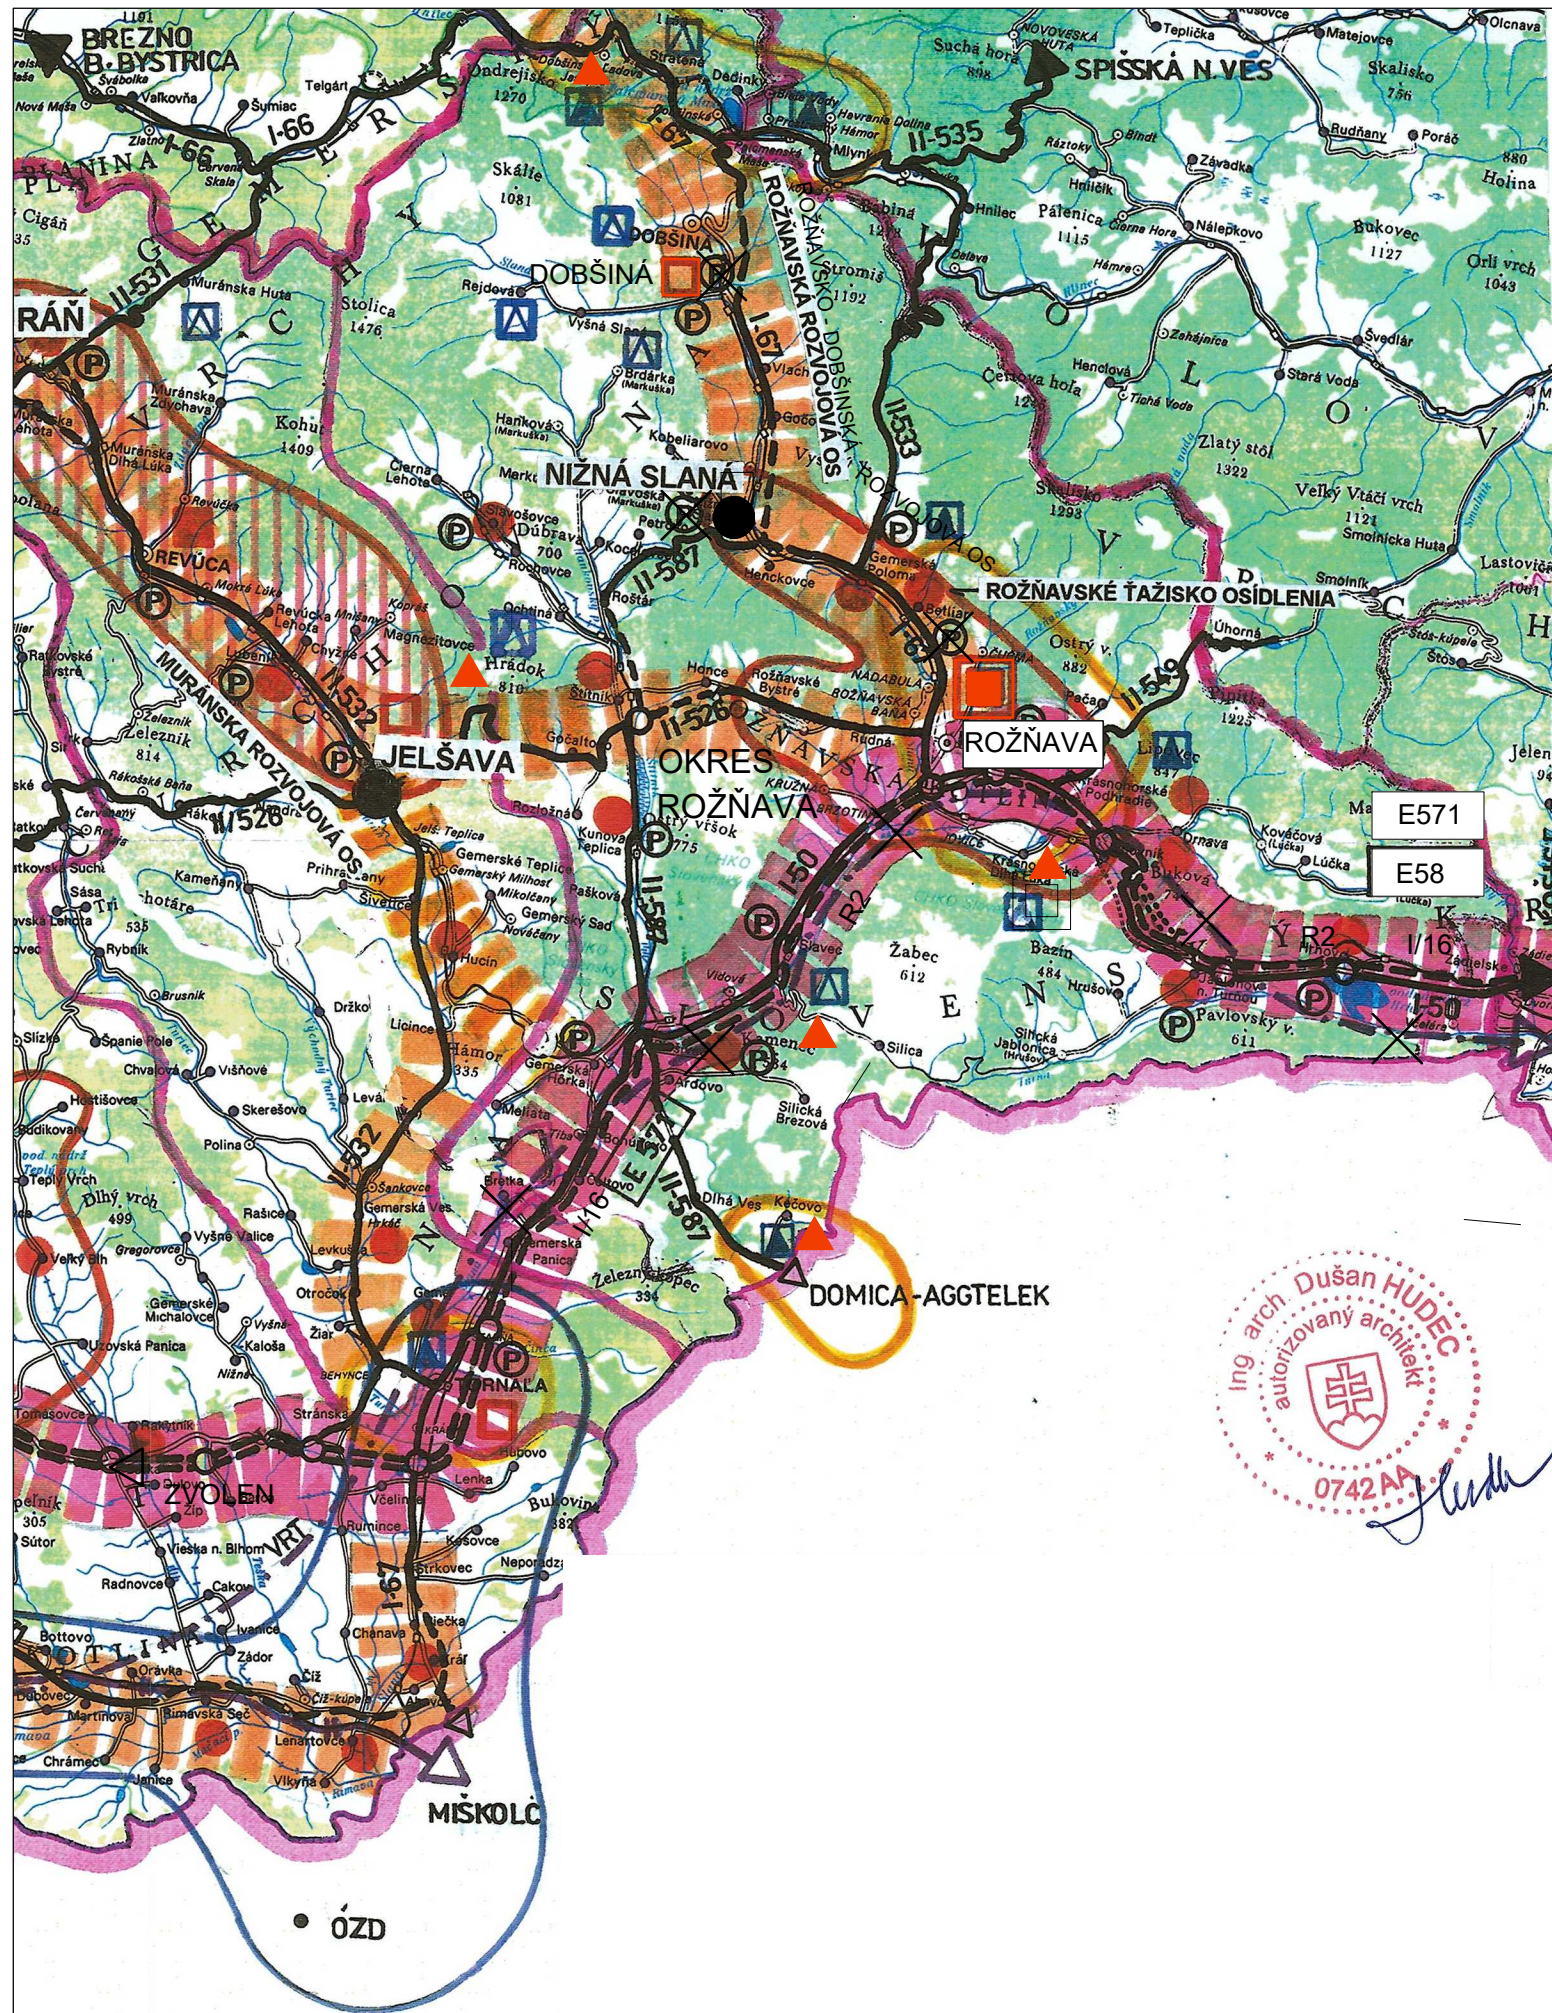

ÚZEMNÝ PLÁN OBCE NIŽNÁ SLANÁ

NÁVRH

0 2 4 6 8 10 12 km

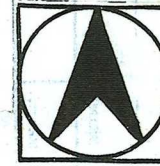

LEGENDA (ÚPN-O Z R.2005)

- RIEŠENÉ ÚZEMIE – OBEC NIŽNÁ SLANÁ
- HRANICA MEDZI OKRESMI
- RÝCHLOSTNÁ KOMUNIKÁCIA R-2
- CESTY I. A II. TRIEDY
- ŽELEZNICA
- VYSOKORÝCHLOSTNÁ TRAT'
- ZVOLENSKO - JUHOSLOVENSKÁ ROZVOJOVÁ OS I. STUPŇA
- REGIONÁLNE ROZVOJOVÉ OSI III. STUPŇA
- VEDĽAJŠIE REGIONÁLNE ROZVOJOVÉ OSI
- MESTÁ CELOŠTÁTNEHO VÝZNAMU, CENTRÁ OSÍDLENIA II. SKUPINY
- MESTÁ REGIONÁLNEHO VÝZNAMU, CENTRÁ OSÍDLENIA III. SKUPINY
- MESTÁ
- VÝZNAMNÉ VIDIECKE OSÍDLENIA
- VÝZNAMNÉ ZOSKUPENIA PRIEMYSLU A ŤAŽBY SUROV
- ŤAŽISKÁ OSÍDLENIA
- SÍDELNO - AGLOMERAČNEJ VÄZBY
- VÝZNAMNÉ PRIHRANIČNÉ ZOSKUPENIE SÍDEL
- OBLASTI CR MEDZINÁRODNÉHO VÝZNAMU
- STREDISKÁ TURIZMU MEDZINÁRODNÉHO VÝZNAMU
- STREDISKÁ TURIZMU CELOŠTÁTNEHO VÝZNAMU

LEGENDA

(Z A D Č.2 ÚPN-O Z R.2023)

RIEŠENÉ ÚZEMIE


MESTÁ, CENTÁ OSÍDLENIA II. SKUPINY

MESTÁ, CENTÁ OSÍDLENIA IV. SKUPINY

SVETOVÉ PRÍRODNÉ A KULTÚRNE DEDIČSTVO UNESCA

ARCHIGRAPH
STUDIO
Letná 45, 040 01 Košice
Martin HUDEC
IČO: 35 236 221

ZMENY A DOPLNKY Č.3 ÚPN-O NIŽNÁ SLANÁ NENAVRHUJÚ ZMENY VO VÝKRESE ŠIRŠÍCH VZŤAHOV

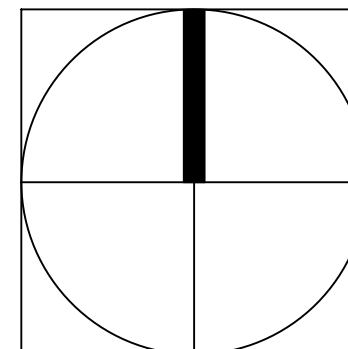

ZMENY A DOPLNKY Č. 3 ÚZEMNÉHO PLÁNU OBCE NIŽNÁ SLANÁ

OBJEDNÁVATEĽ : Obec Nižná Slaná
ZODPOVEDNÝ PROJEKTANT : Ing. arch. Mariana Šimková
SPOLUPRÁCA : Ing. Peter Beke
ODBORNÍ PROJEKTANTI : Ing. Marián Pekarovič, Ing. Július Furmaník,
A KONZULTANTI : Ing. Jaroslav Lipták, Ing. Michal Nagy
MIERKA: 1 : 50 000 FORMÁT: 2 x A4 DÁTUM : november 2025

ŠIRŠIE VZŤAHY

VÝKRES Č.
6