
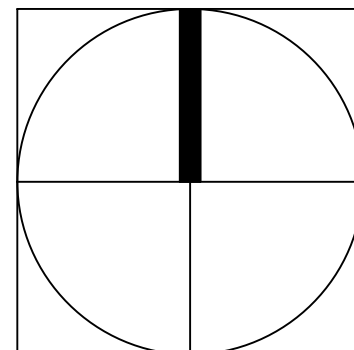


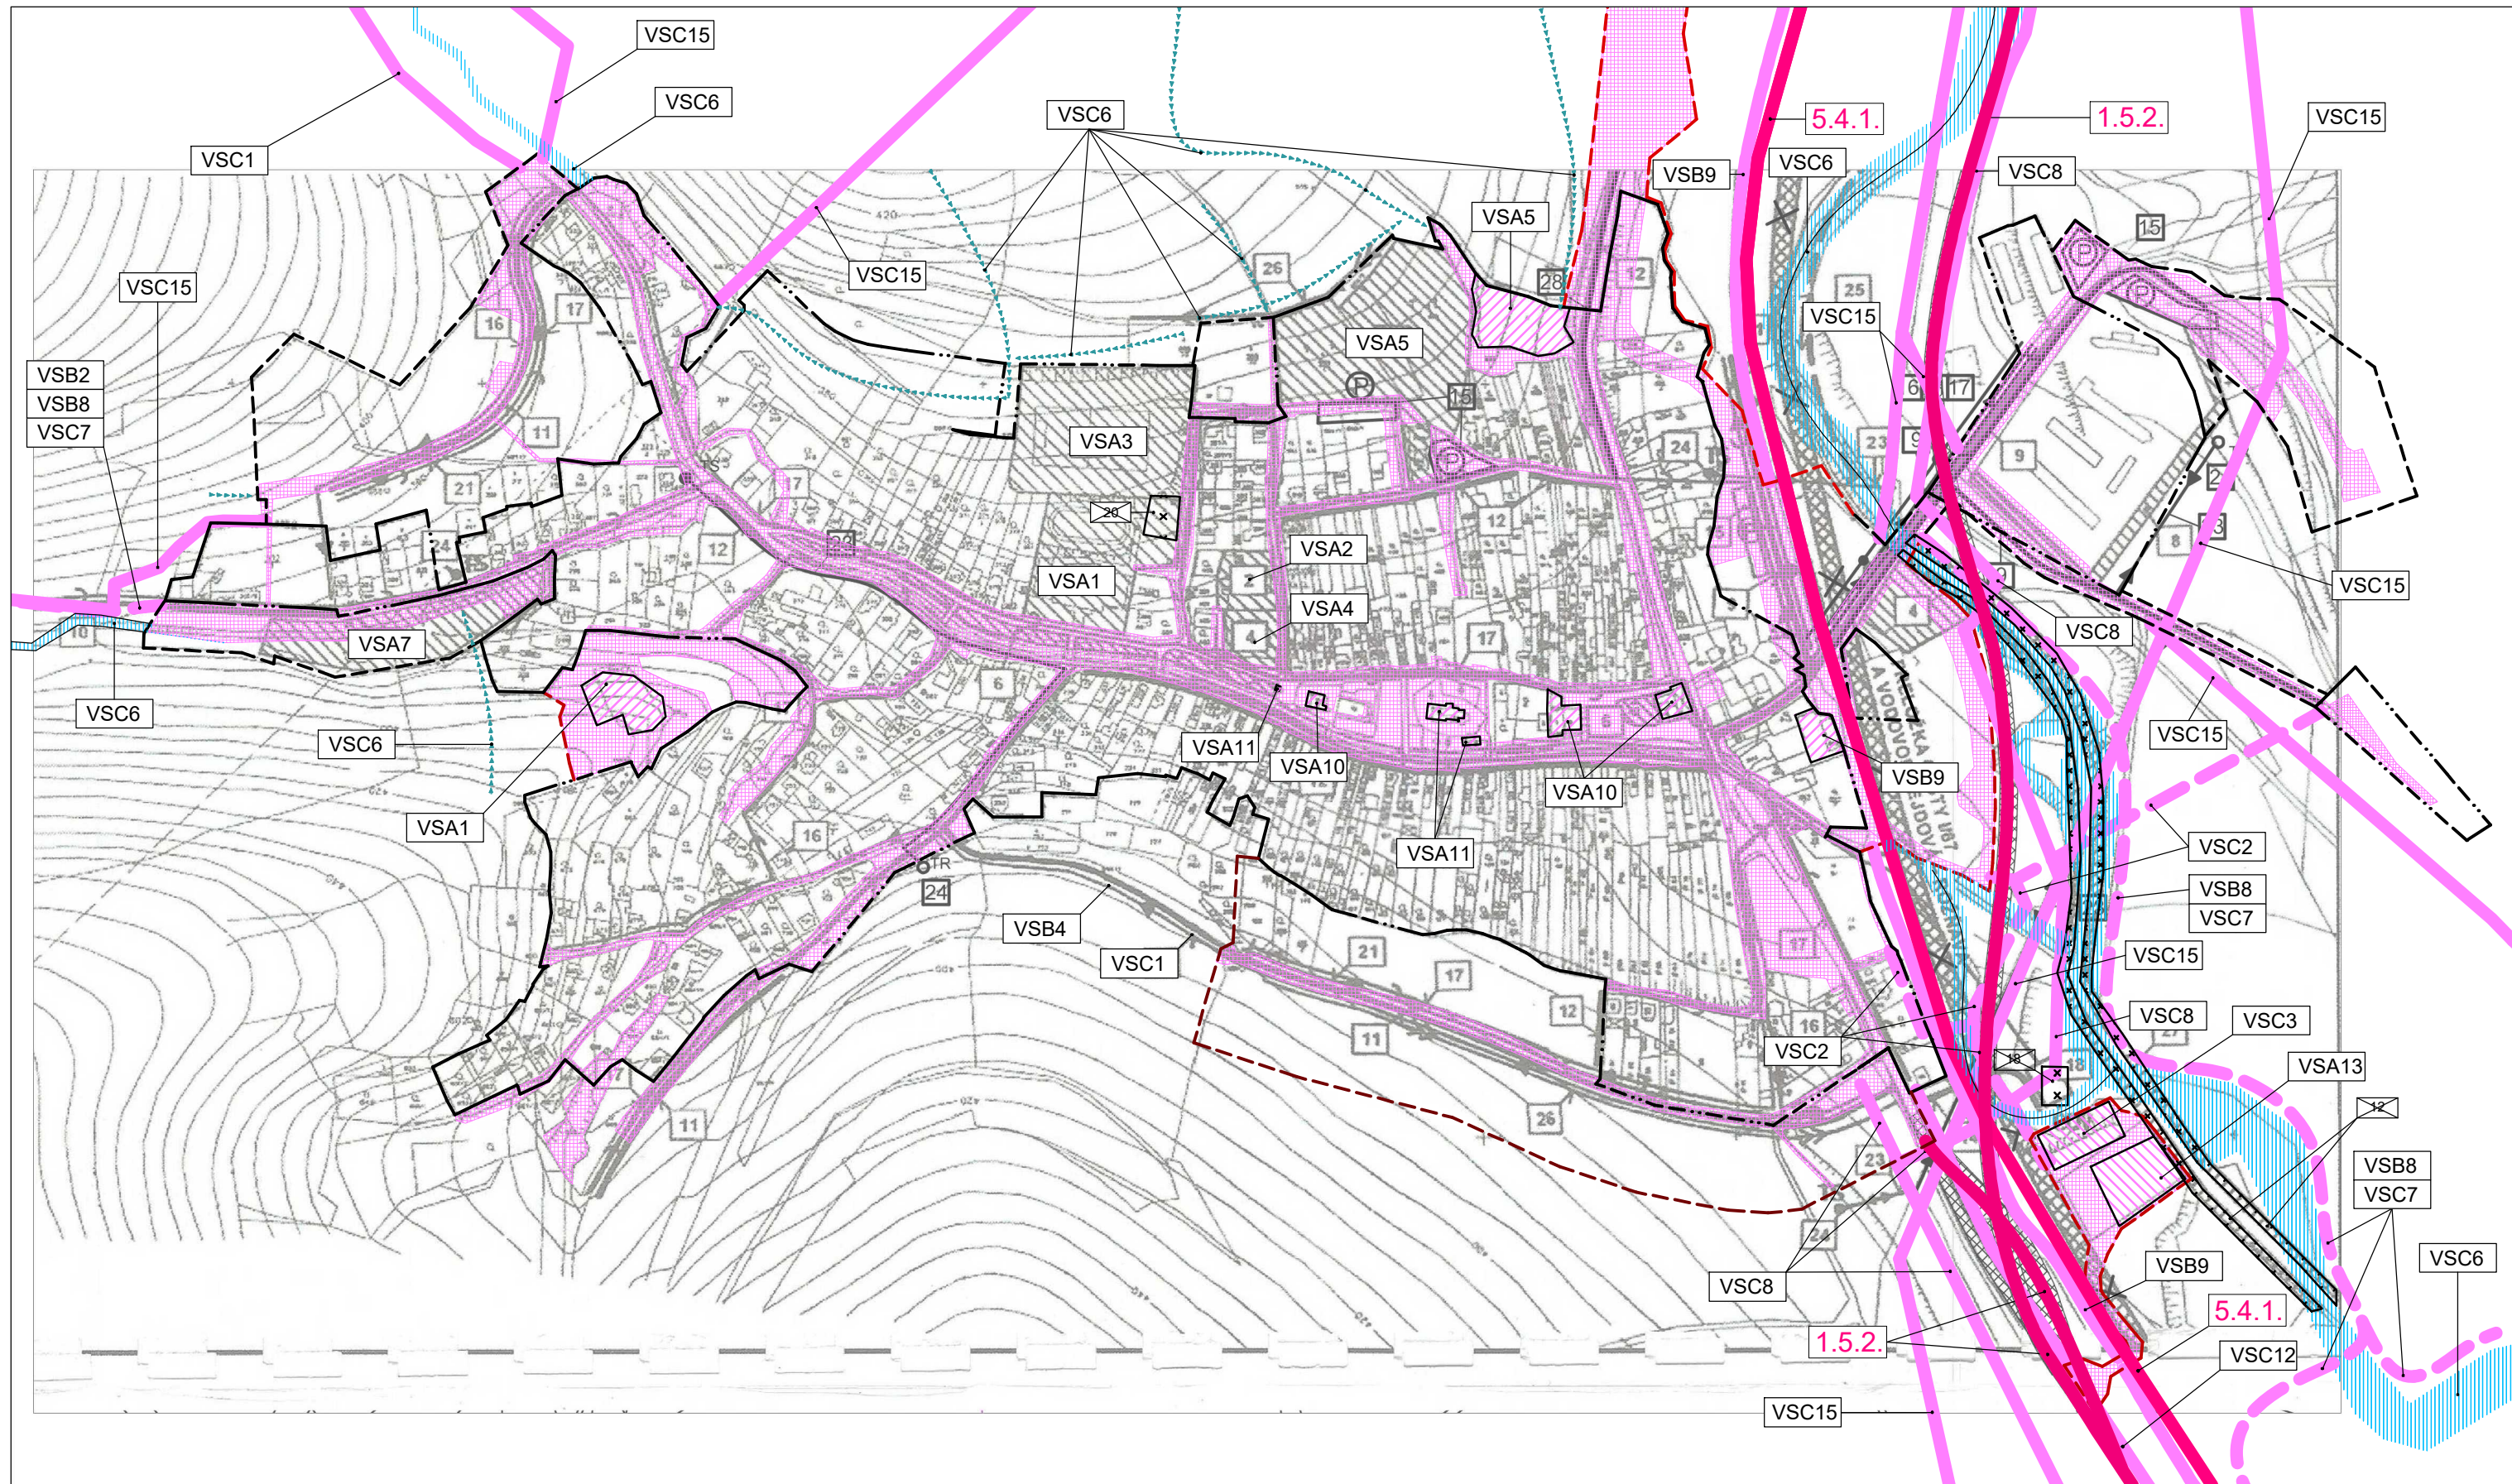

ZMENY A DOPLNKY Č. 3 ÚZEMNÉHO PLÁNU OBCE NIŽNÁ SLANÁ		
OBJEDNÁVATEĽ :	Obec Nižná Slaná	
ZODPOVEDNÝ PROJEKTANT :	Ing. arch. Mariana Šimková	
SPOLUPRÁCA :	Ing. Peter Beke	
ODBORNÍ PROJEKTANTI A KONZULTANTI :	Ing. Marián Pekarovič, Ing. Július Furmaník, Ing. Jaroslav Lipták, Ing. Michal Nagy	
MIERKA: 1 : 5 000	FORMÁT: 2 x A4	DÁTUM : november 2025
SCHÉMA VEREJNOPROSPEŠNÝCH STAVIEB		PRÍLOHA Č.1 VPS A