
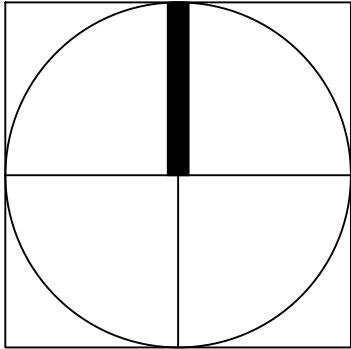


MAPOVÉ LISTY PRE VÝKRES Č.5

- A. JUŽNÁ ČASŤ KATASTRÁLNEHO ÚZEMIA OBCE
- B. SEVERNÁ ČASŤ KATASTRÁLNEHO ÚZEMIA OBCE

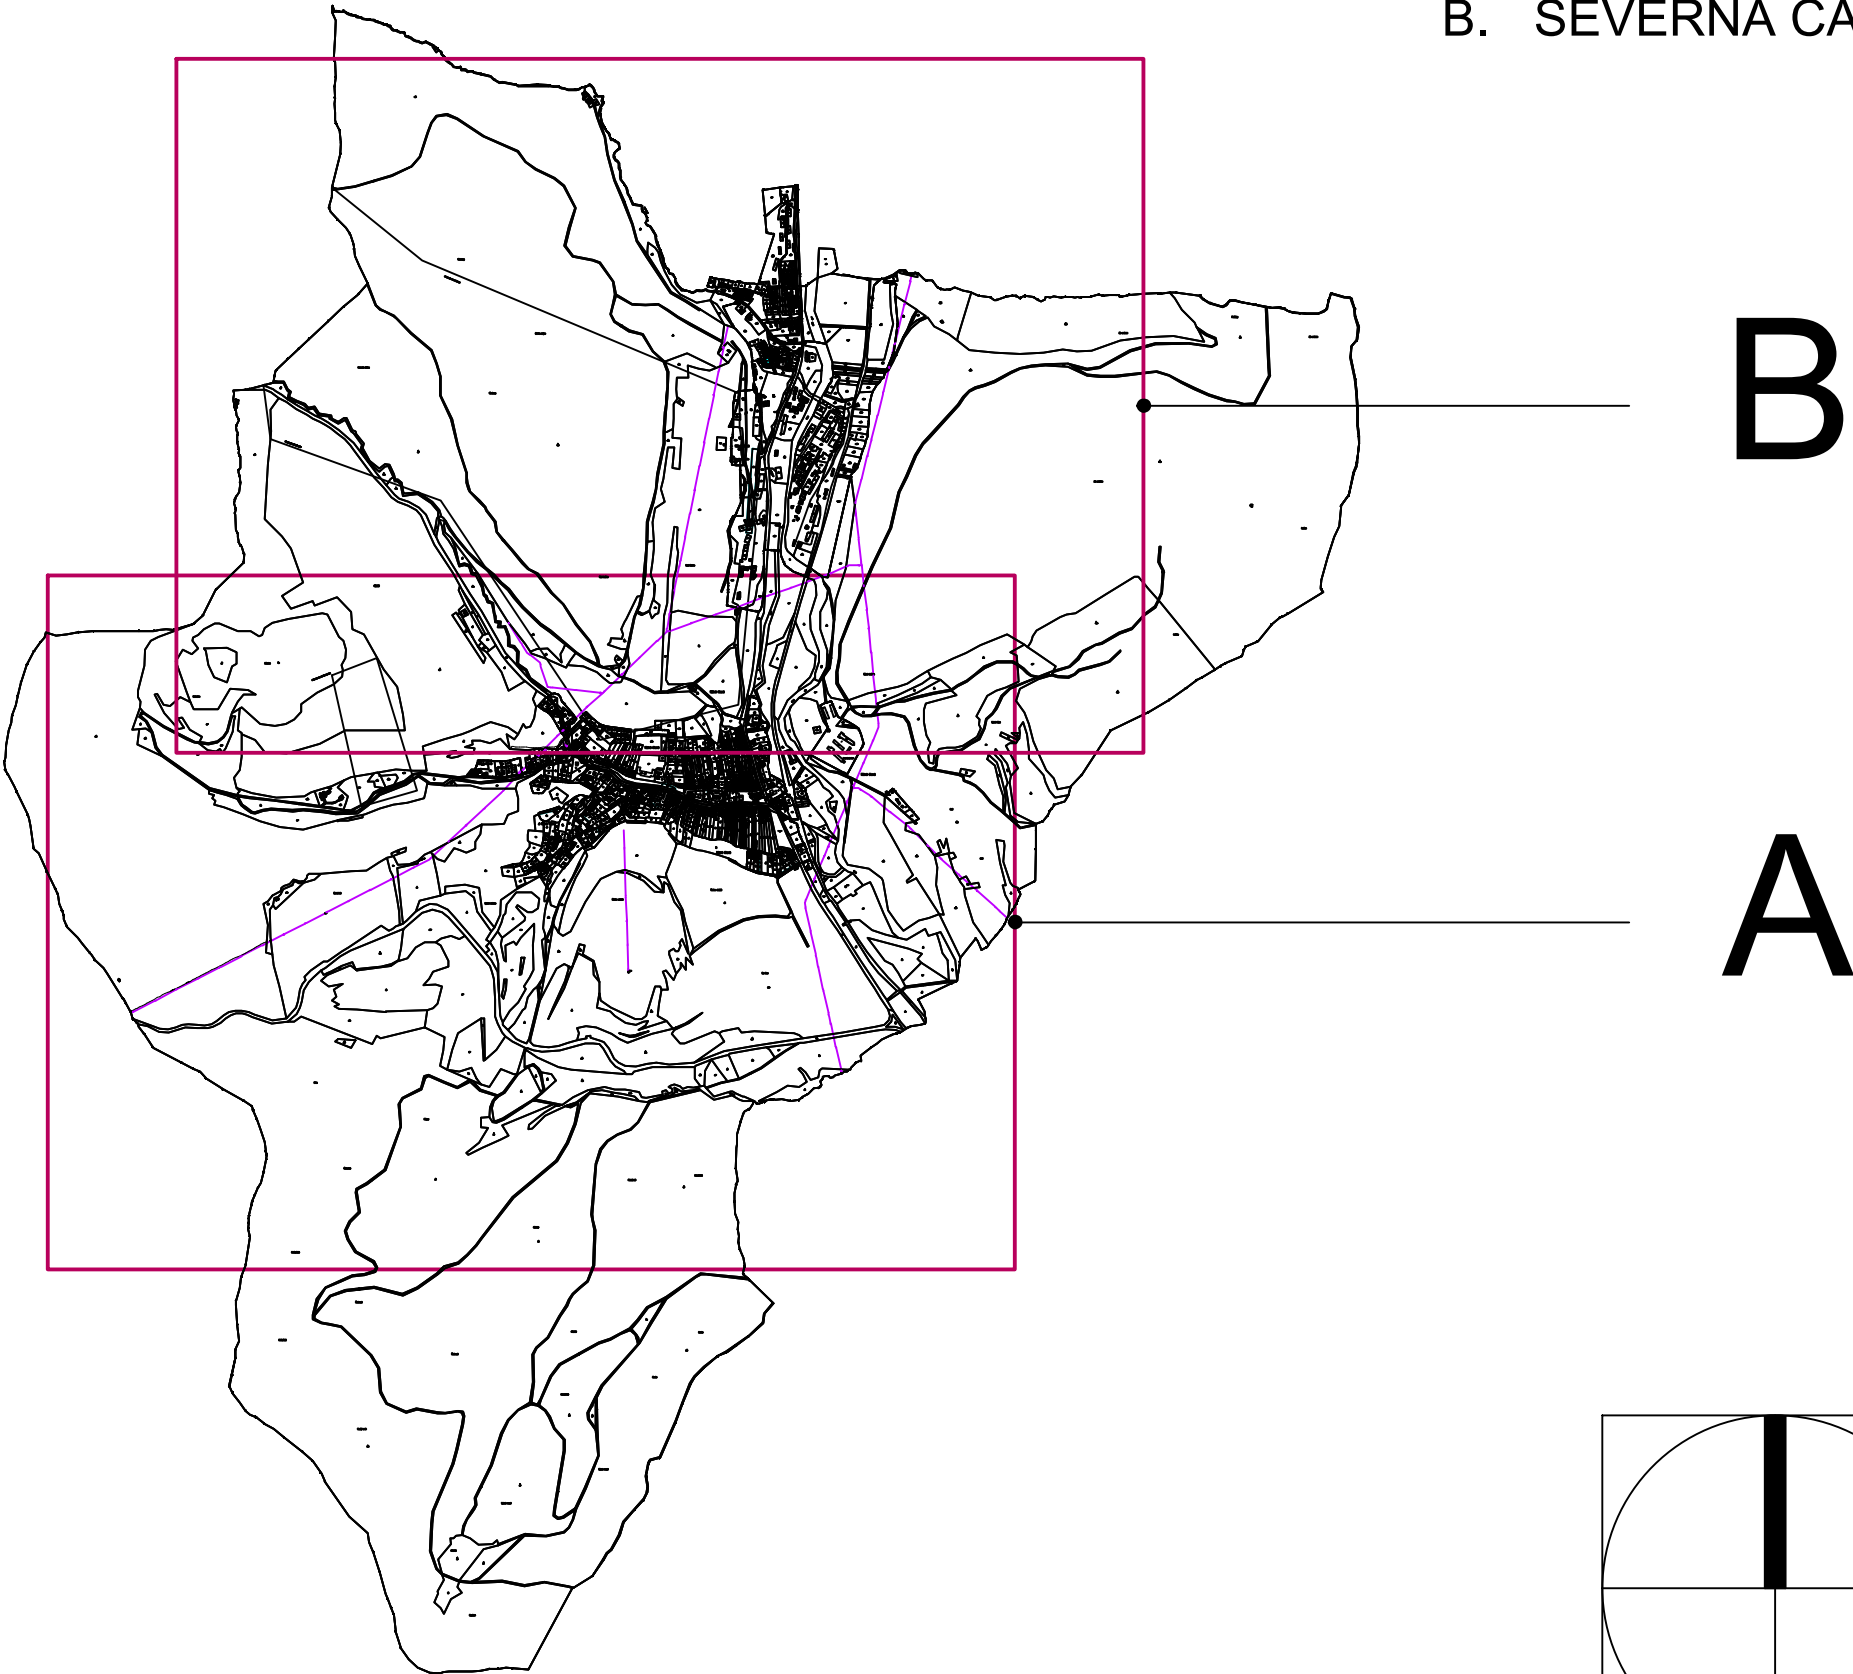

ZMENY A DOPLNKY Č. 3 ÚZEMNÉHO PLÁNU OBCE NIŽNÁ SLANÁ	
OBJEDNÁVATEĽ :	Obec Nižná Slaná
ZODPOVEDNÝ PROJEKTANT :	Ing. arch. Mariana Šimková
SPOLUPRÁCA :	Ing. Peter Beke
ODBORNÍ PROJEKTANTI A KONZULTANTI :	Ing. Marián Pekarovič, Ing. Július Furmaník, Ing. Jaroslav Lipták, Ing. Michal Nagy
FORMÁT: 2 x A4DÁTUM : november 2025	
SCHÉMA MAPOVÝCH LISTOV PRE VÝKRES Č. 5	