
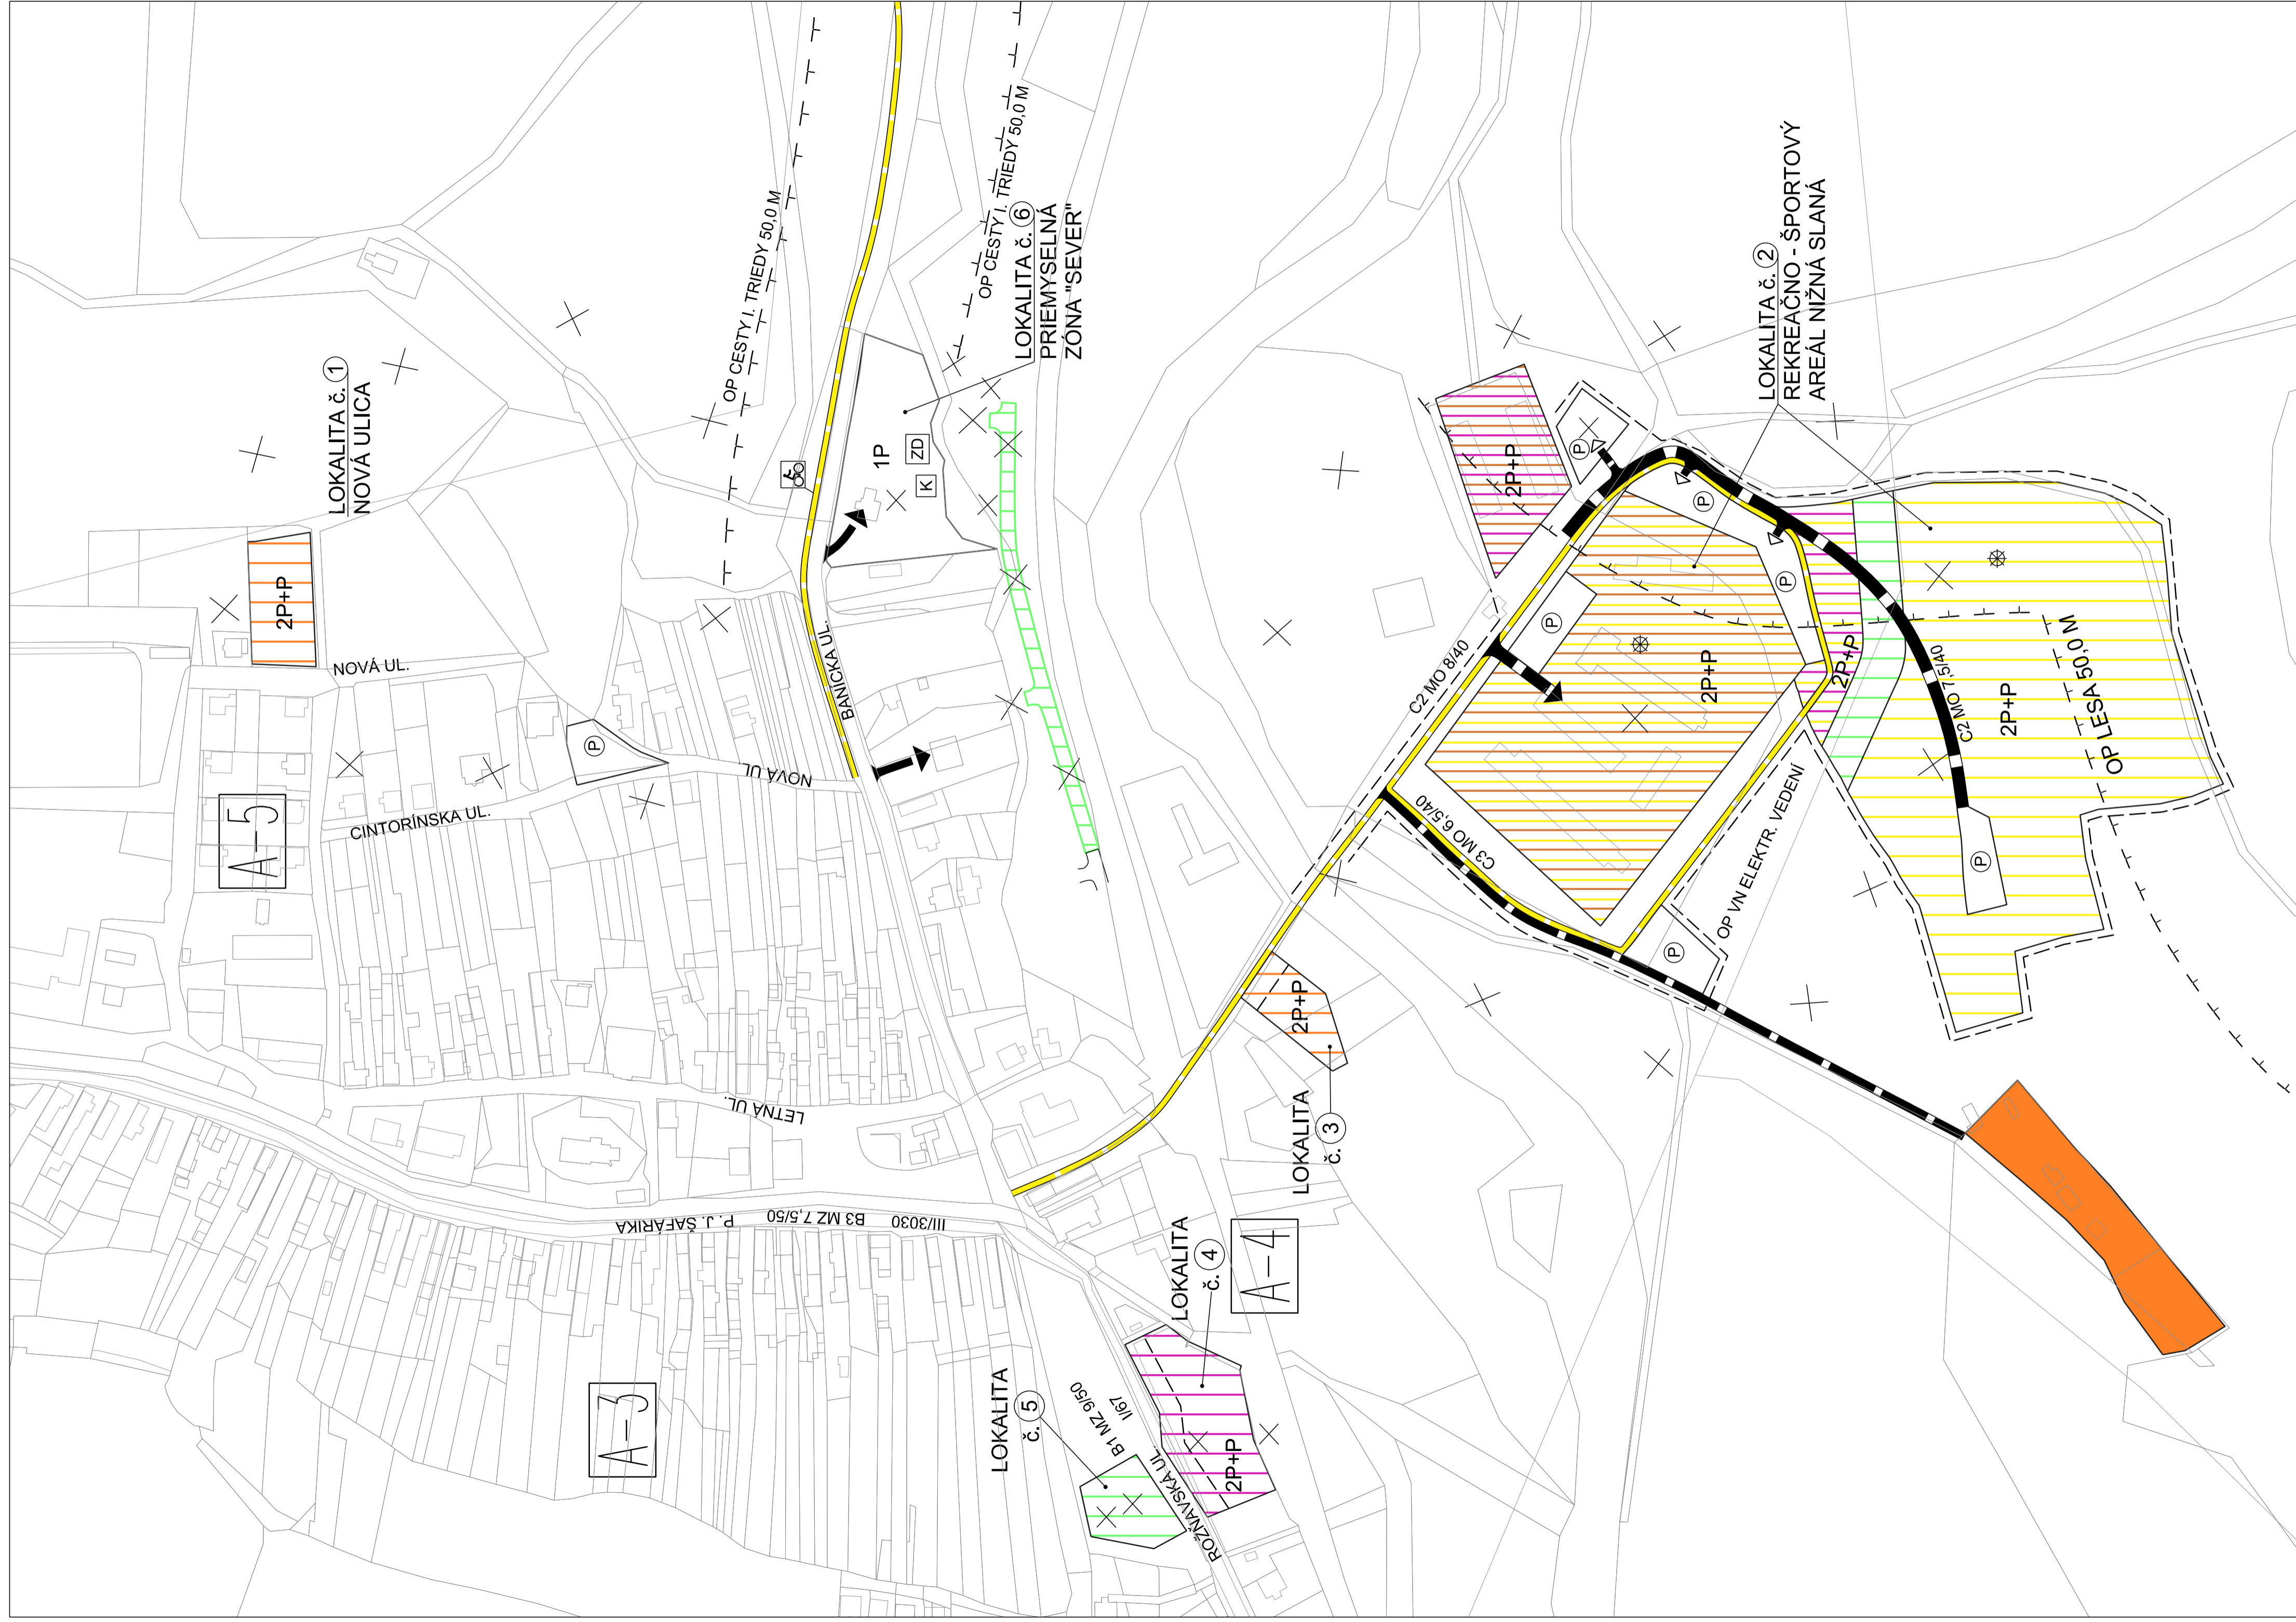


# ZMENY A DOPLNKY Č. 2

## ÚPN OBCE NIŽNÁ SLANÁ, NÁVRH

M 1 : 2 000

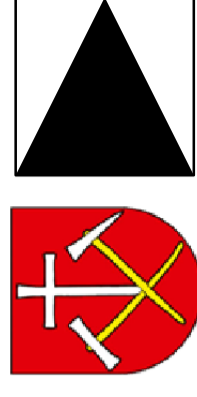

### LEGENDA:


- STAV NÁVRH
- VYMEDZENIE ÚZEMIA
  - HRANICA ZASTAVANÉHO ÚZEMIA OBCE
  - OCHRANNÉ PÁSMA VŠETKÝCH DRUHOV
- FUNKČNÉ VYUŽITIE A PRIESTOROVÉ USPORIADANIE ÚZEMIA
  - OBYTNÉ ÚZEMIE
  - PLOCHY RODINNÝCH DOMOV
  - PLOCHY VEREJNEJ, OBČANSKEJ, VYBAVENOSTI
  - PLOCHY VEREJNEJ, PARKOVEJ A SPRIEVODNEJ ZELENE
- ZMIEŠANÉ ÚZEMIE
  - ZMIEŠANÉ ÚZEMIE POLNOHOSPODÁRSKEJ VÝROBY A REKREÁCIE (AGROTURISTIKA)
  - ZMIEŠANÉ ÚZEMIE POLNOHOSPODÁRSKEJ VÝROBY A OBČANSKEJ VYBAVENOSTI
  - ZMIEŠANÉ ÚZEMIE OBČANSKEJ VYBAVENOSTI A REKREÁCIE
  - PLOCHY REKREÁCIE A ŠPORTU

### VEREJNÁ DOPRAVA A DOPRAVNÉ ZARIADENIA

- HLAVNÉ PRÍSTUPOVÉ A OBSLUŽNÉ KOMUNIKÁCIE FUNKČNEJ TRIEDY C2
- MIEŠTNE PRÍSTUPOVÉ A OBSLUŽNÉ KOMUNIKÁCIE FUNKČNEJ TRIEDY C3
- PLOCHY STATICKEJ DOPRAVY, VEREJNÉ PÁKOVISKÁ
- PEŠIE CHODNÍKY
- CYKLISTICKE KOMUNIKÁCIE
- FUNKČNÁ TRIEDA A KATEGÓRIA MK

### REGULATÍVY PRIESTOROVÉHO USPORIADANIA A OSTATNÉ PRVKY A JAVY

- MAXIMÁLNA PODLAŽNOSŤ ZÁSTAVBY
- VČITANE MOŽNOSTI VYUŽITIA PODKROVIA
- REGULAČNÁ CIARA ZÁSTAVBY
- ŠPORTOVÉ IHRISKÁ
- HOSPODÁRSKE A PEŠIE VSTUPY DO AREÁLOV VÝROBY, VYBAVENOSTI
- ZRUŠENIE OP CINTORINA, HD A NAVYHOVANEJ VYBAVENOSTI

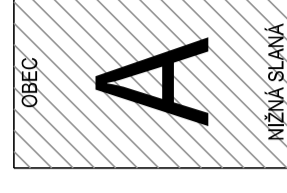

Obec s odbornou spoločnosťou pre obstarávanie ÚPP a ÚPP, Ing. Marek Hudec, registračné číslo 438

URBAN studio s.r.o. Košice, Letná ul. č. 45, www.urban.sk, urban@urban.sk	datum spracovania: 2022	štátny vývesťník: 1A
autor dokumentácie: Ing. ARCH. D. HUDEC	programár: Ing. arch. Dušan Hudec	KOMPLEXNÝ NÁVRH, NÁVRH DOPRAVY
štátny vývesťník: ARCHIGRAPH	grafika: Ing. Lucia Verbová	obdobie: 1:2000