




ZMENY A DOPLNKY č. 2 ÚPN OBCE NIŽNÁ SLANÁ, NÁVRH ČASŤ NIŽNOSLÁNSKA BAŇA

M 1 : 2 000

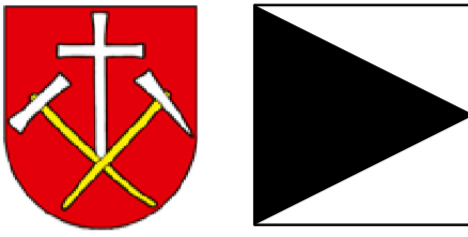

LEGENDA:

STAV	NÁVRH	
VYMEDZENIE ÚZEMIA		
		HRANICA KÚJ, OBCE
		HRANICA ZASTAVANÉHO ÚZEMIA OBCE K 1.1.1990
		HRANICA ZASTAVANÉHO ÚZEMIA OBCE
		OCHRANNÉ PÁSMA VŠETKÝCH DRUHOV
FUNKČNÉ VYUŽITIE A PRIESTOROVÉ USPORIADANIE ÚZEMIA		
OBYTNÉ ÚZEMIE		
		PLOCHY RODINNÝCH DOMOV
		PLOCHY VEREJNEJ PARKOVEJ ZELENE
		PLOCHY VEREJNEJ OBYČIAJSKEJ VYBAVENOSTI
ZMIEŠANÉ ÚZEMIE		
		PLOCHY OBYČIAJSKEJ VYBAVENOSTI A BÝVANIA (BYTY)
		PLOCHY OBYČIAJSKEJ VYBAVENOSTI A VÝROBY
VÝROBNÉ ÚZEMIE		
		PLOCHY PRIEMYSELNEJ, STAVEBNEJ VÝROBY A SKLADOVÉHO HOSPODÁRSTVA
		PLOCHY DOPRAVNÝCH SLUŽIEB (AUTOSERVIS, STK)
		PLOCHY ZARIADENÍ TECH. INFRAŠTRUKTÚRY (ČOV)
REKREAČNÉ ÚZEMIE		
		PLOCHY REKREAČNÉ, ŠPORTU A SPIEVODNEJ ZELENE
KRAJINNÁ ŠTRUKTÚRA		
		NELESNÁ DREVINNÁ VEGETÁCIA A SPRIEVODNÁ ZELEN
		VODNÉ PLOCHY, RYBNÍK
KULTÚRNE DEDIČSTVO		
		NKP, HUTA ETELKA
VEREJNÁ DOPRAVA A DOPRAVNÉ ZARIADENIA		
		MIESTNE PRÍSTUPOVÉ A OBLUŽNÉ KOMUNIKÁCIE FUNKČNEJ TRIEDY C2 A C3
		PLOCHY STATICKEJ DOPRAVY, ÚROVŇOVÉ PARKOVIŠKÁ
		PEŠIE CHODNÍKY
		CYKLISTICKÉ KOMUNIKÁCIE
		C3 MO 6,5/40 FUNKČNÁ TRIEDA A KATEGÓRIA MK
REGULATÍVY PRIESTOROVÉHO USPORIADANIA A OSTATNÉ PRVKY A JAVY		
		2P+P MAXIMÁLNA PODLAŽNOSŤ ZÁSTAVBY VÝČNANE MOŽNOSŤI VYUŽITIA PODKROVIA
		REGULAČNÁ ČIARA ZÁSTAVBY
		ŠPORTOVÉ IHRSKÁ
		ZRUŠENIE NAVRHOVANÝCH FUNKČNÝCH PLOCH, OP. SACHTY GABRIELA, MK, OBYČIAJSKEJ VYBAVENOSTI A ZARIADENÍ TECH. VYBAVENIA
		NC NÁKUPNÉ CENTRUM
		H UBYTOVACIE A VZDELÁVACIE ZARIADENIA
		M MÚZEUM (HUTA ETELKA, MVE)
		R STRAVOVACIE ZARIADENIA

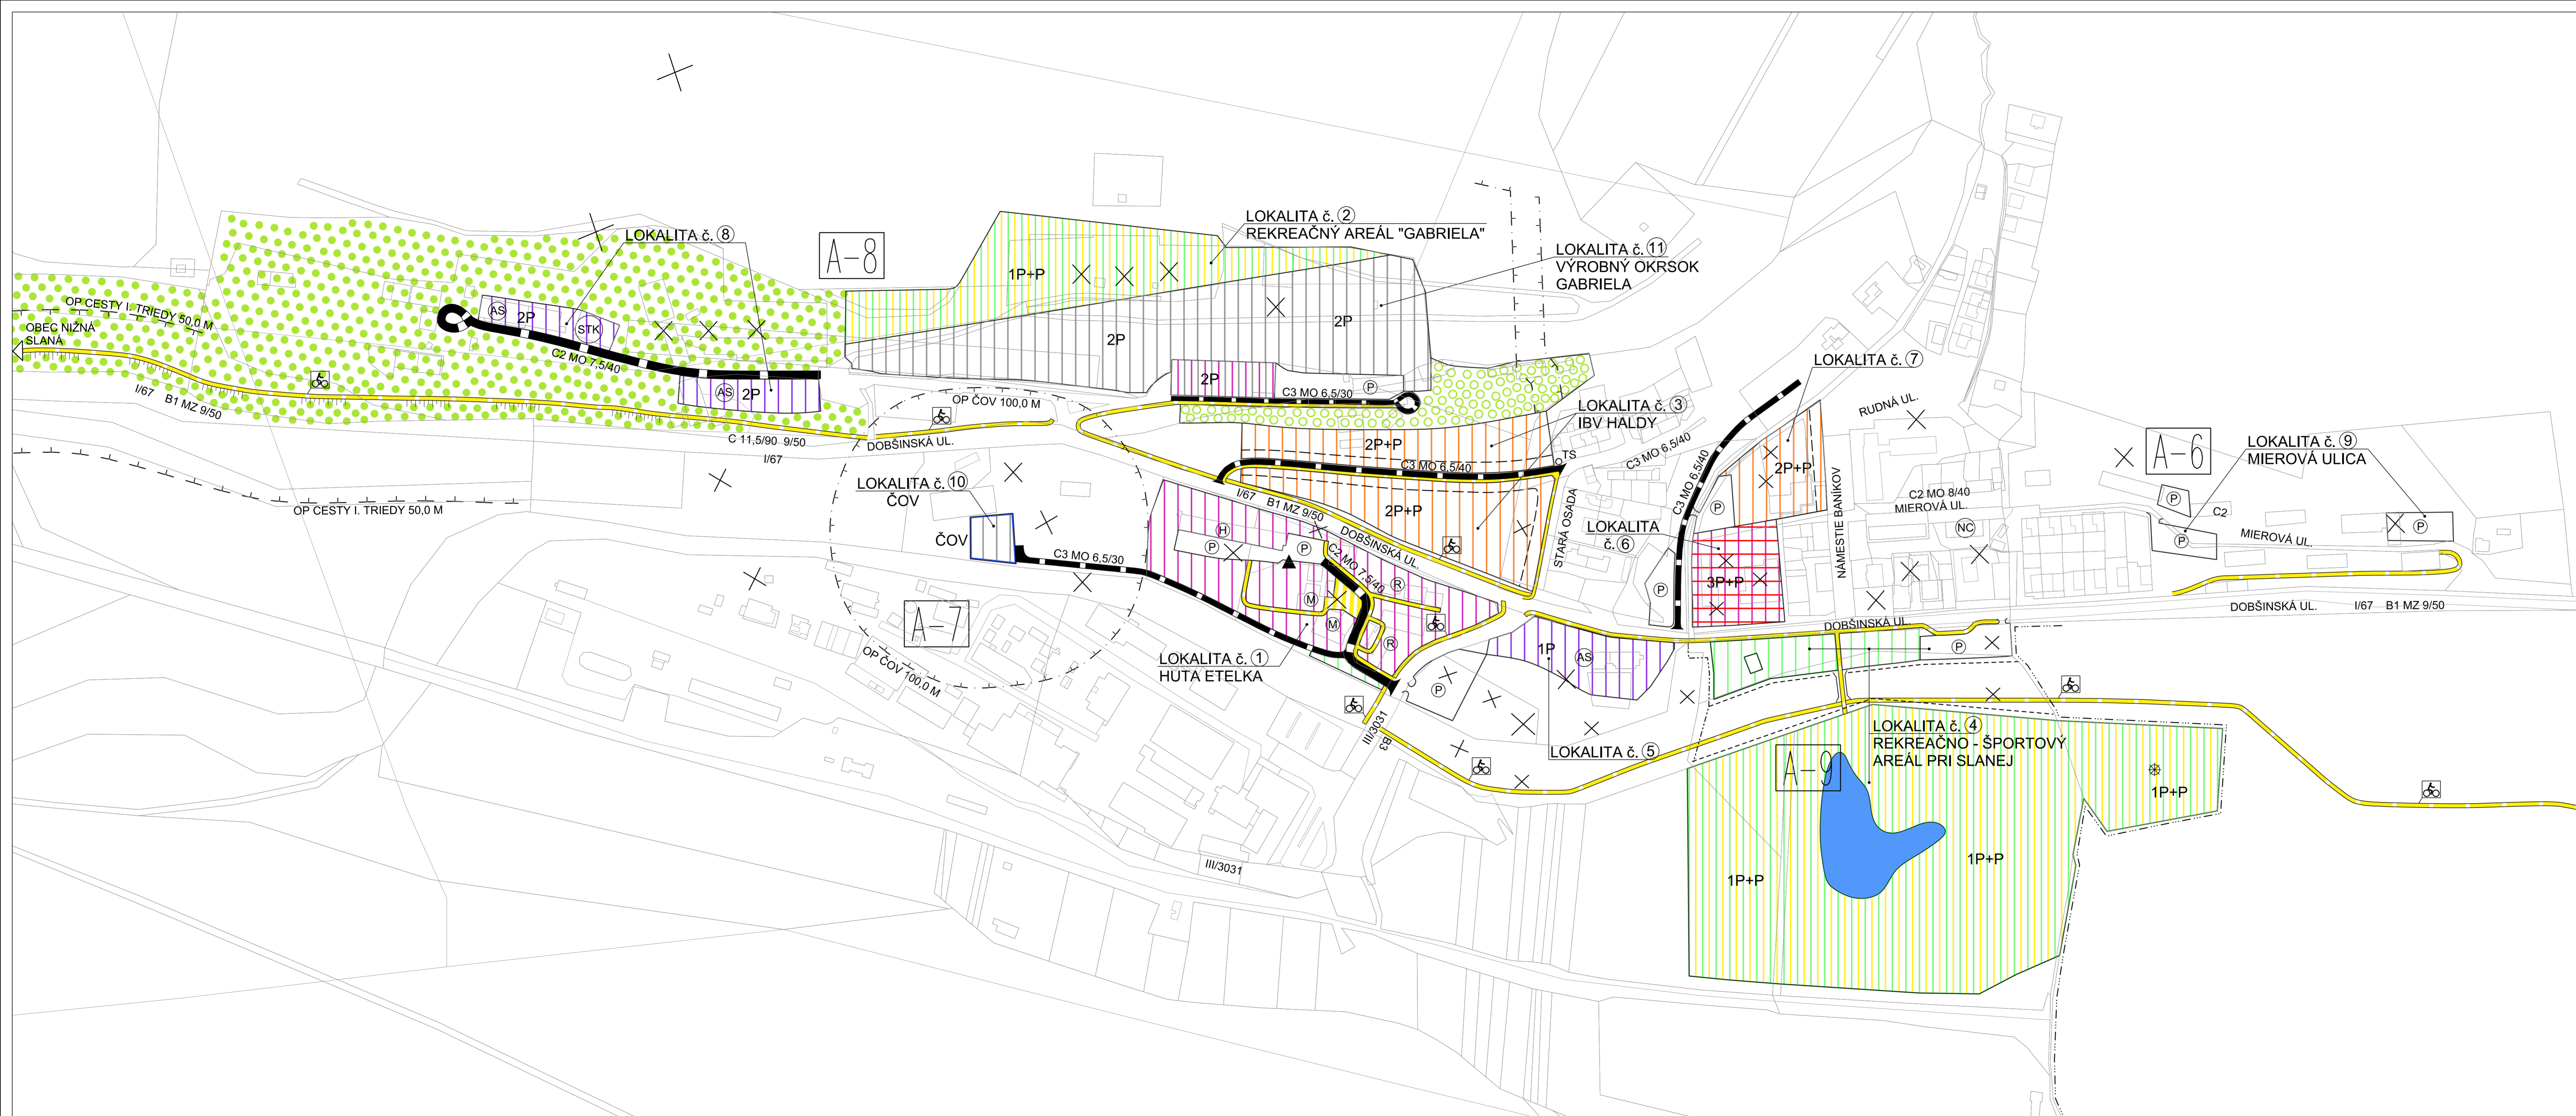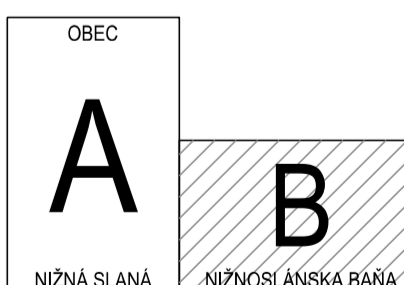

Osoba s odbornou spôsobilosťou pre obstarávanie ÚPN a ÚPD, Ing. Martin Hudec, registrácie číslo 438		
URBAN studio s.r.o.	URBANIZMUS-ÚZEMNÝ PLÁN-ENKOLÓGIA-ZIVOTNÉ PROSTREDIE	dátum spracovania: 2022
názov dokumentácie:	ZMENY A DOPLNKY č. 2 ÚPN OBCE NIŽNÁ SLANÁ - ČASŤ NIŽNOSLÁNSKA BAŇA	číslo výkresu: 1B
názov výkresu:	KOMPLEXNÝ NÁVRH, NÁVRH DOPRAVY	
hlavný náčrt:	ING. ARCH. D. HUDEC	projektant:
ARCHICRAPH	Ing. arch. Dušan Hudec	projektant:
ARCHITECTONOGRAFICKÉ STUDIO, Lelák 41, 041 91 Košice	Ing. arch. Lucia Verbová	grafika:
	ARCHITECTONOGRAFICKÉ STUDIO, Lelák 41, 041 91 Košice	inžinierka:
		škála: 1:2000