
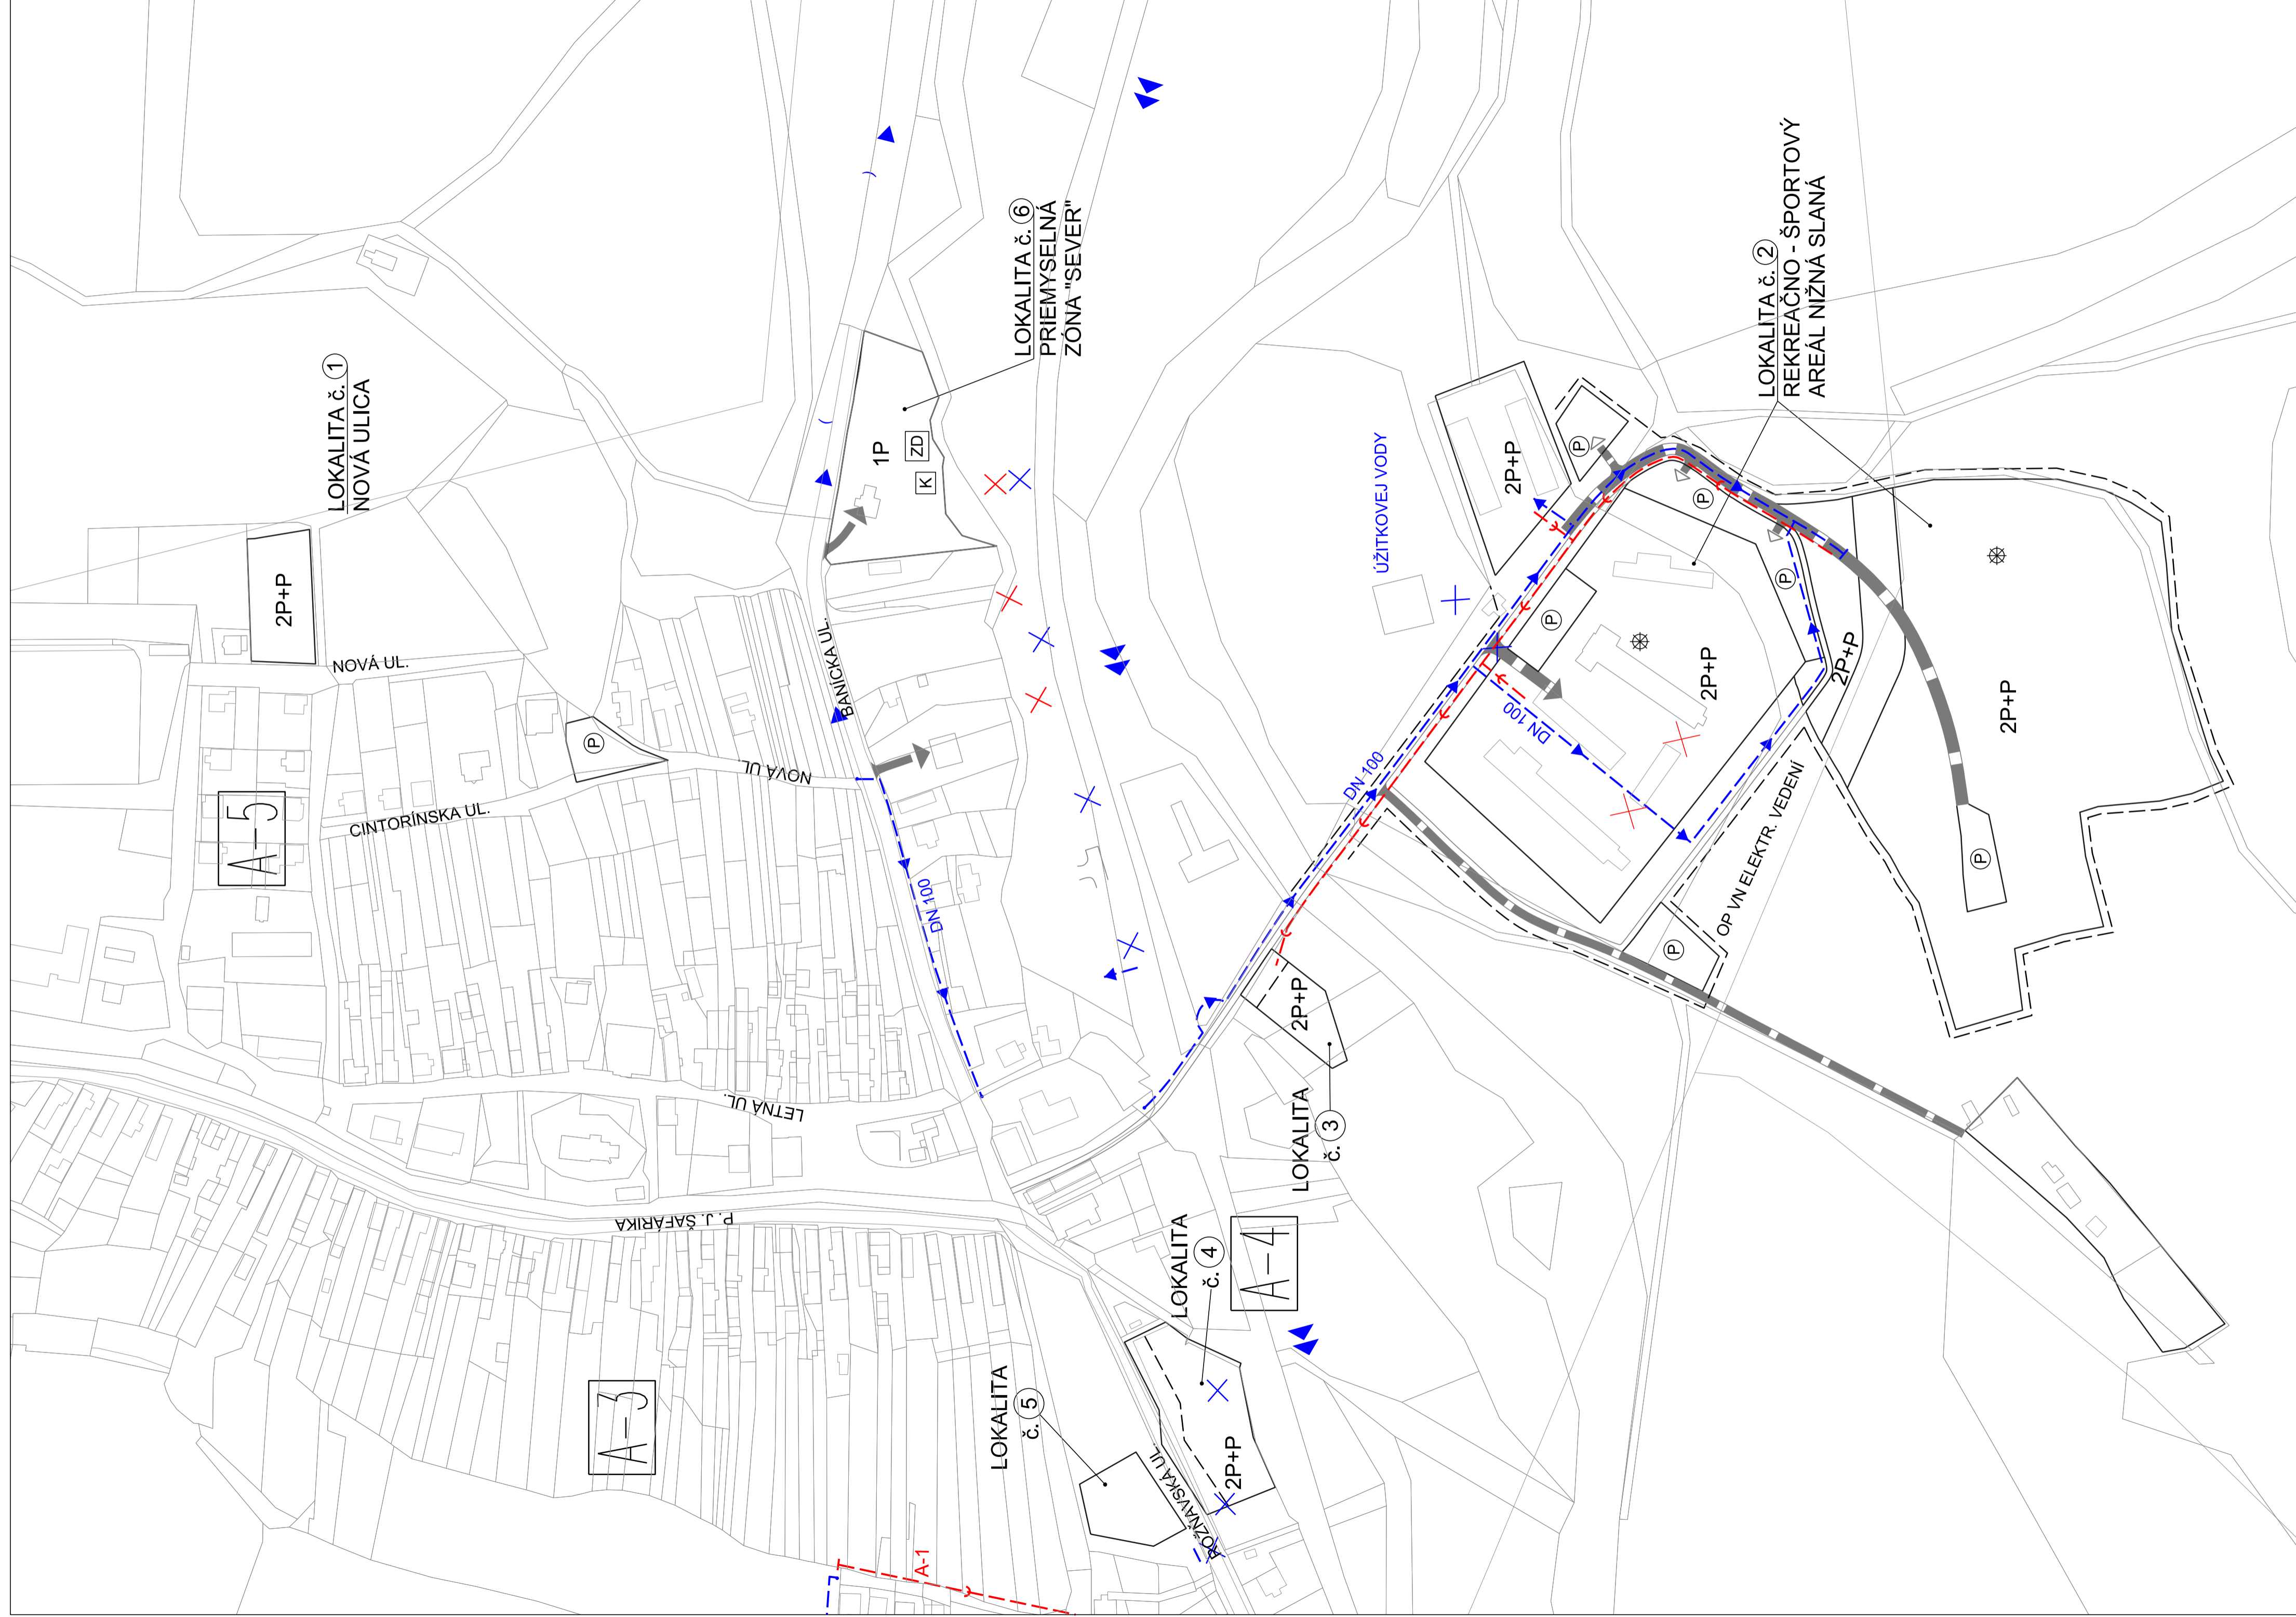


ZMENY A DOPLNKY Č. 2


ÚPN OBCE NIŽNÁ SLANÁ, NÁVRH

M 1 : 2 000

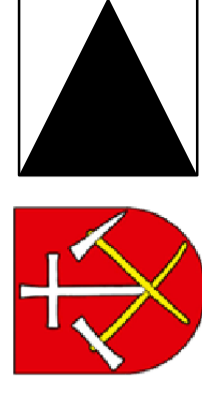

LEGENDA:

STAV	NÁVRH
	HRANICA ZASTAVANÉHO ÚZEMIA
	VODOVOD OBECNÝ
	JEDNOTNÁ VEREJNÁ KANALIZÁCIA
	ZRUŠENIE TRÁS KANALIZÁCIE A ŽŮMP
	ZRUŠENIE TRÁS VODOVODU

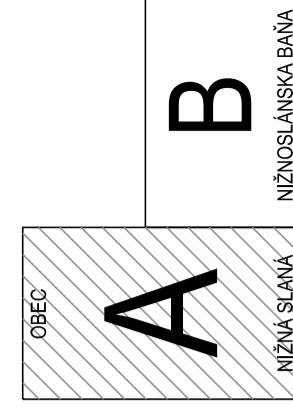

Ing. arch. Dušan Hudec

Ing. ARCH. D. HUDEC

ARCHITECTONICKO-GRAFICKÉ ŠTÚDIO, LEHÁ 45, 011 91 Košice

Obec s odbornou spôsobilosťou pre obstarávanie ÚPN a ÚPD, Ing. Martin Hudec, registrácie číslo 439

URBANIZUSOUBENNY PLANING ILLUSTRATIVE PROPOSAL

ZMENY A DOPLNKY Č. 2 ÚPN OBCE NIŽNÁ SLANÁ

VODNÉ HOSPODÁRSTVO

2A

1:2000