
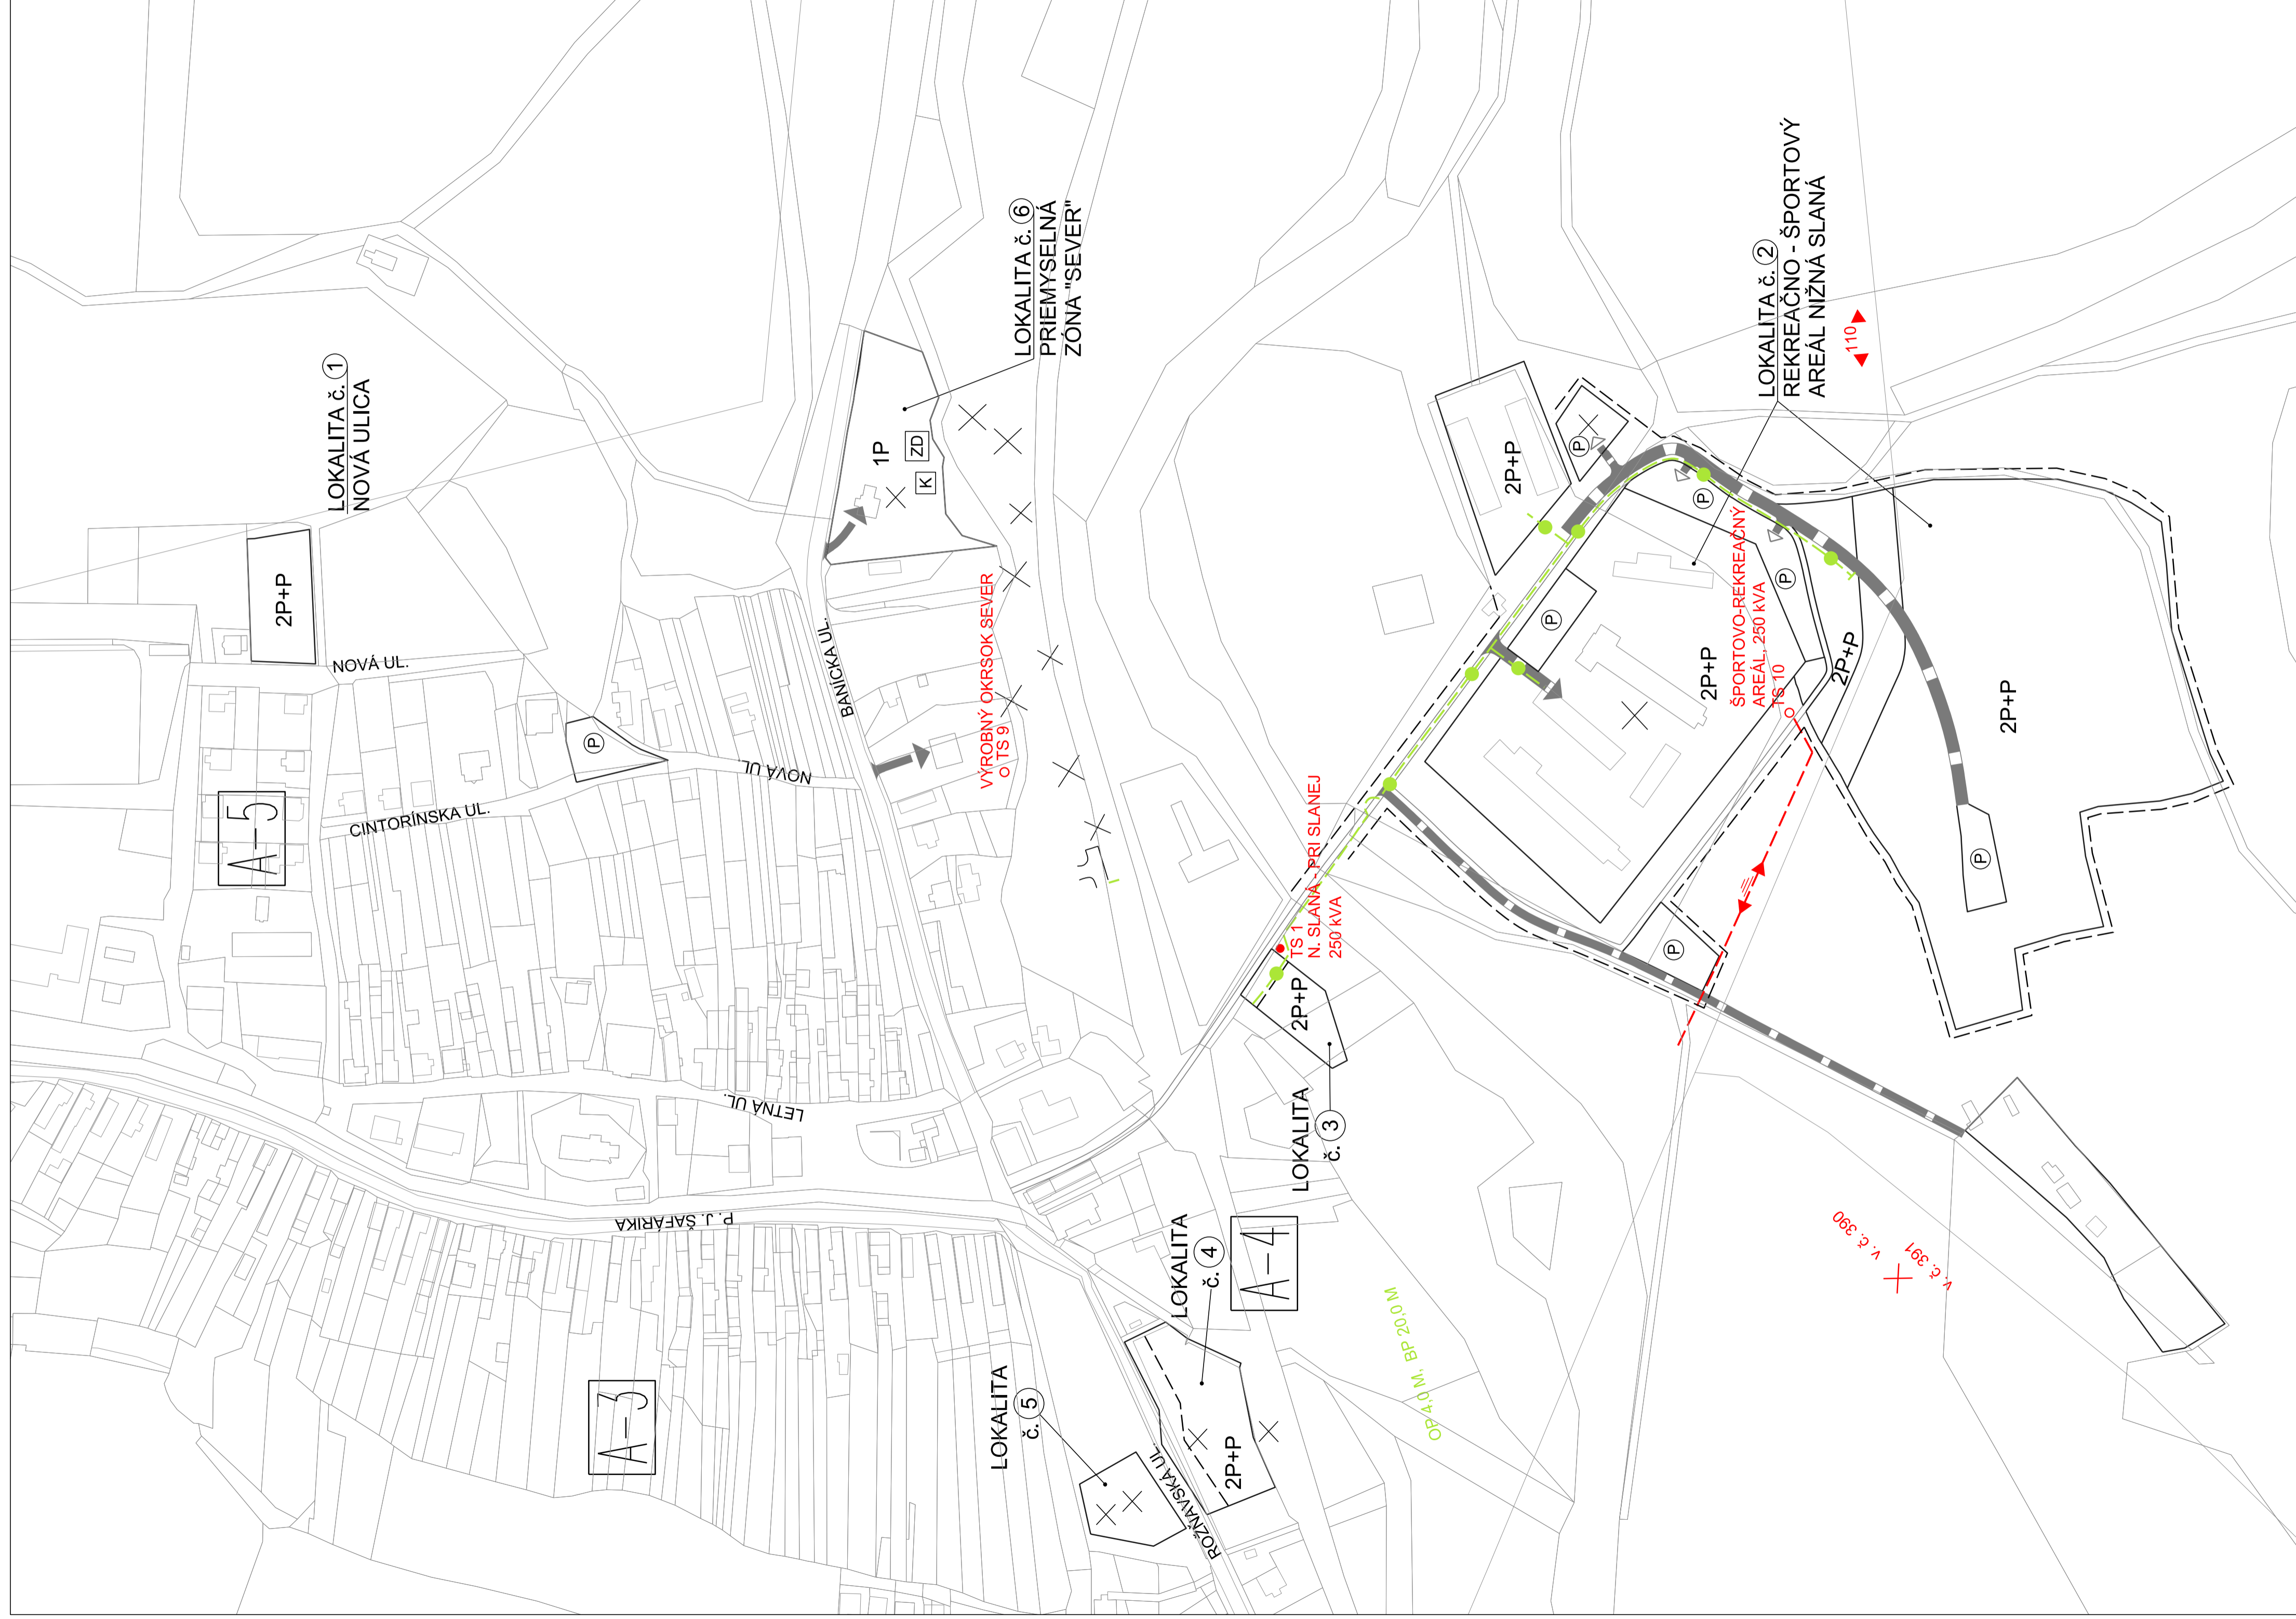


# ZMENY A DOPLNKY Č. 2


## ÚPN OBCE NIŽNÁ SLANÁ, NÁVRH

M 1 : 2 000

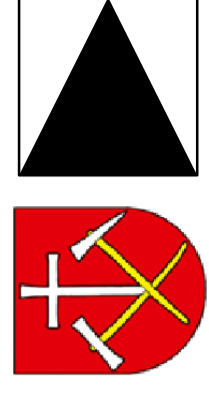

### LEGENDA:

- |      |       |
|------|-------|
| STAV | NÁVRH |
|      |       |
|      |       |
|      |       |
|      |       |
|      |       |
|      |       |
|      |       |

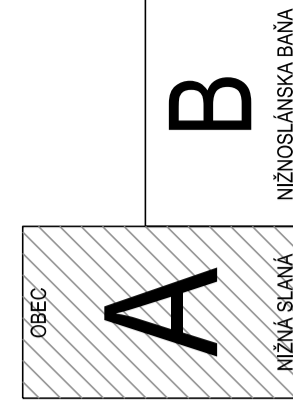

OBEC NÍŽNÁ SLANÁ NÍZOSLANSKA BAŇA

URBAN studio s.r.o. Košice, Letná ul. č. 45, www.urbanstudio.sk, uran@urbanstudio.sk	oblasti zastavanosti: 2022
režisér dokumentácie: režisér výkresu:	časť výkresu: 3A
projektant: ING. ARCH. D. HUDEC	ENERGETIKA, TELEKOMUNIKÁCIE
grafik: ARCHITECTONICKO-GRAFICKÉ ŠTÚDIO, Letná 45, 011 01 Košice	Fig. arch. Dušan Hudec Bc. LUCIA VERBOVA máster: 1:2000

Obec s odbornou spôsobilosťou pre obstarávanie ÚPP a ÚPD, Ing. Martin Hudec, registrácie číslo 439