




# ZMENY A DOPLNKY č. 2 ÚPN OBCE NIŽNÁ SLANÁ, NÁVRH ČASŤ NIŽNOSLÁNSKA BAŇA

M 1 : 2 000

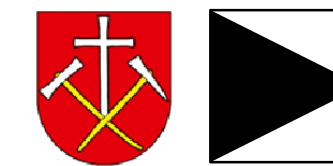

## LEGENDA:

| STAV | NÁVRH | LEGENDA  |
|------|-------|--|
|      |       | VODOVOD OBEČNÝ   |
|      |       | JEDNOTNÁ VEREJNÁ KANALIZÁCIA                                 |
|      |       | SPLAŠKOVÁ VEREJNÁ KANALIZÁCIA                                |
|      |       | ČISTIAREŇ ODPADOVÝCH VÔD                                     |
|      |       | ZRUŠENIE TRÁS KANALIZÁCIE                                    |
|      |       | ZRUŠENIE TRÁS VODOVODU                                       |
|      |       | ZRUŠENIE OP. MIESTNYCH KOMUNIKÁCIÍ A NAVRHOVANEJ VYBAVENOSTI |

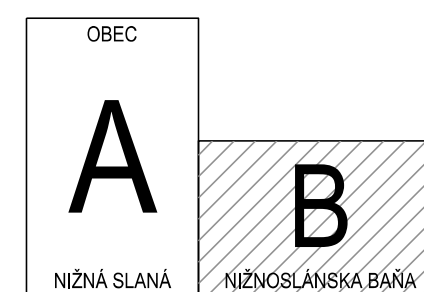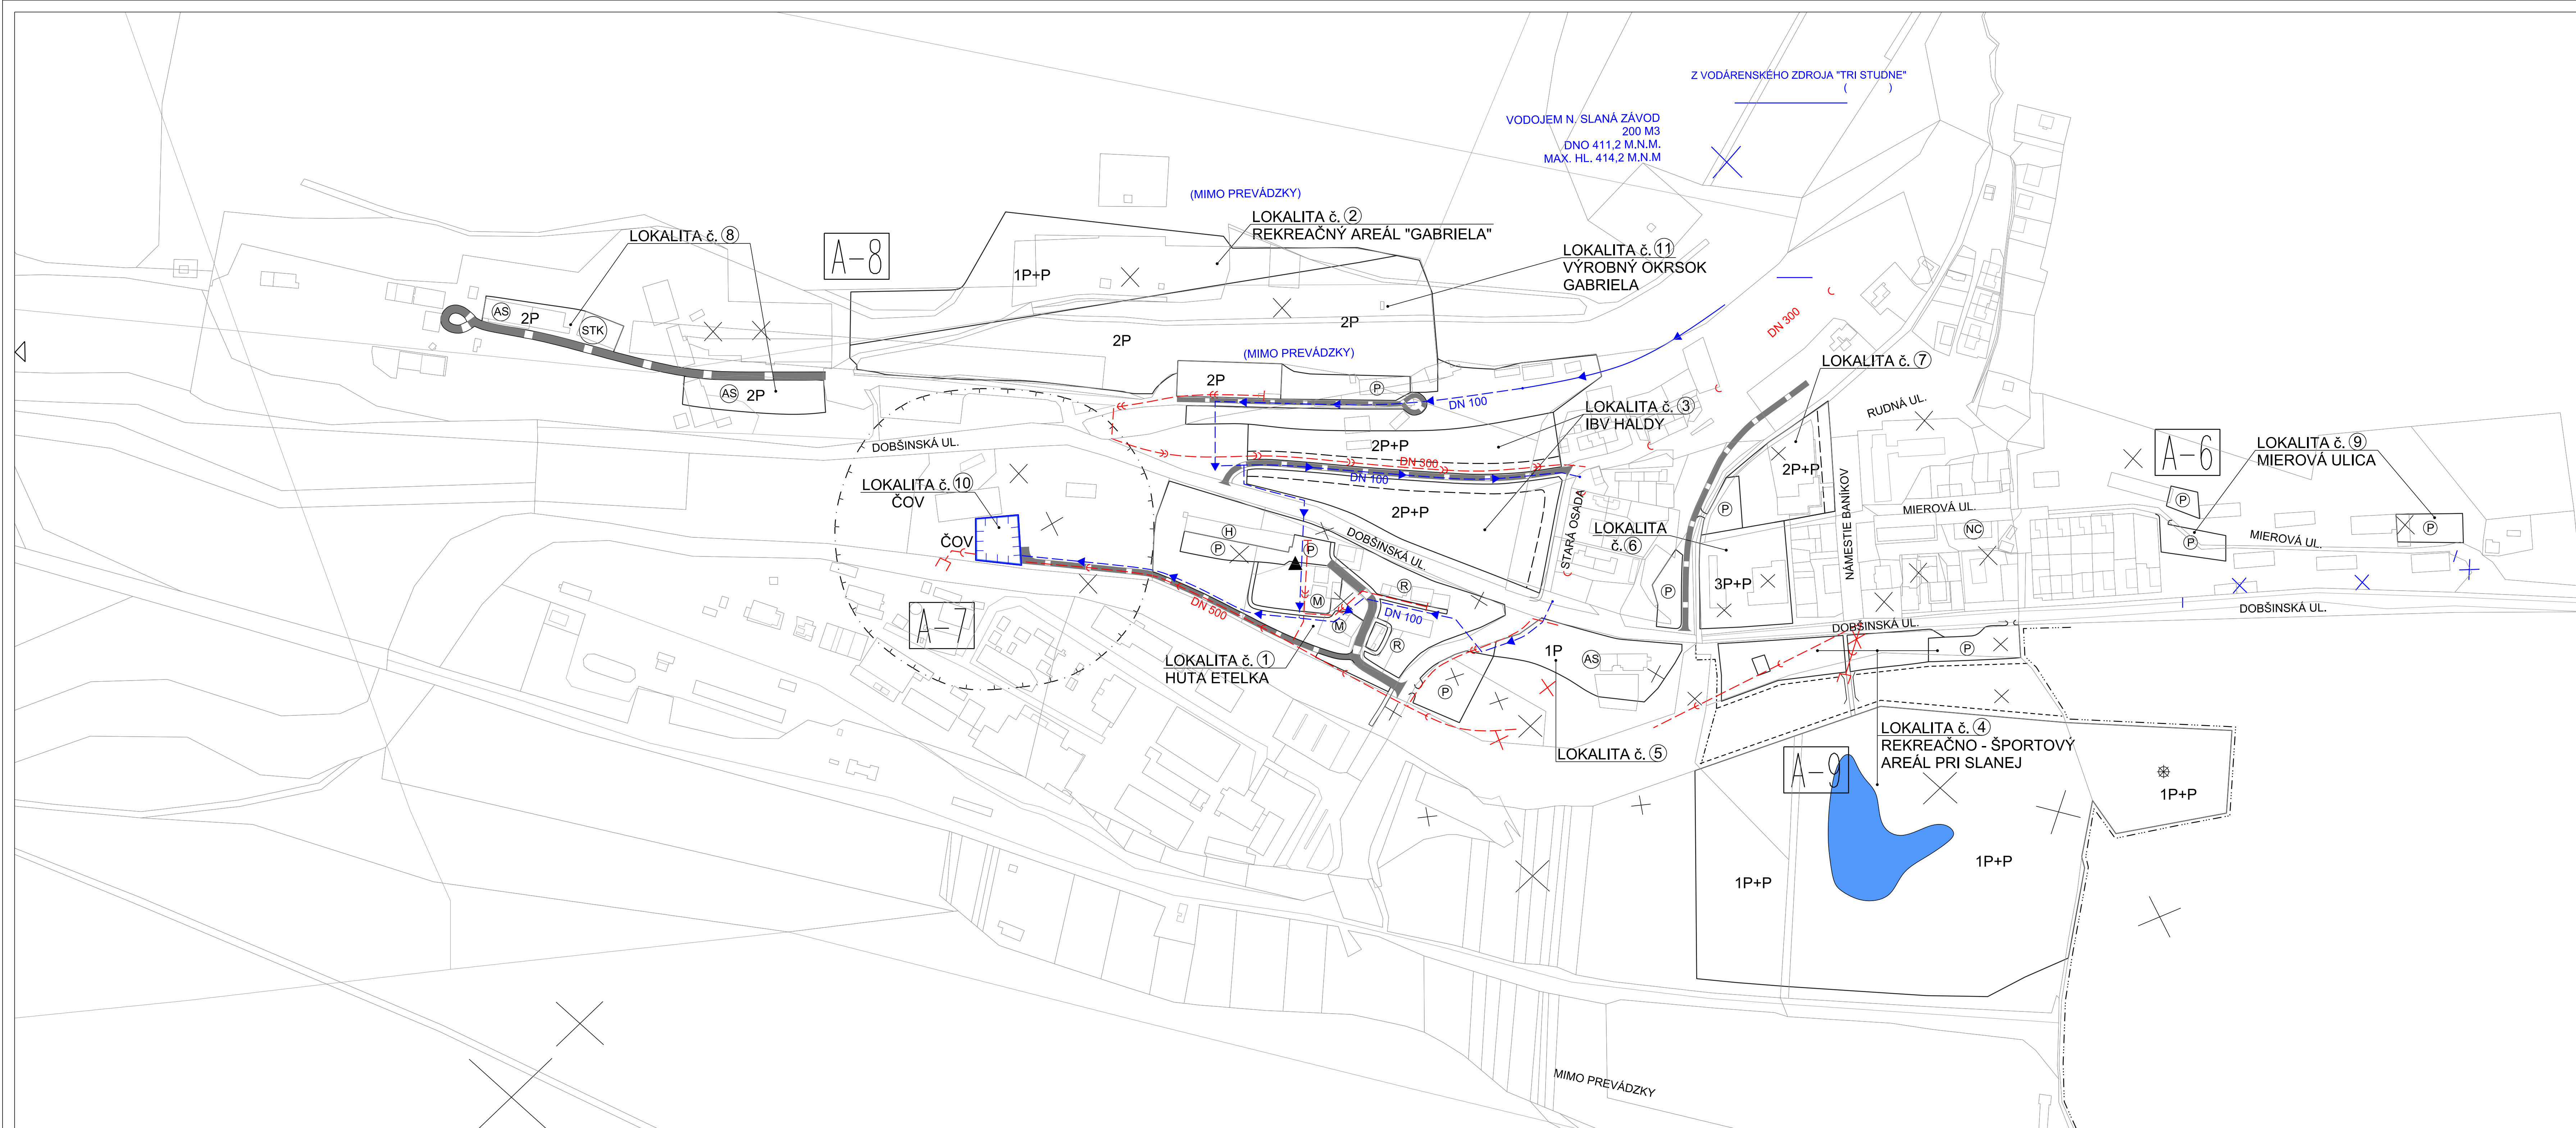

|  |  |                            |
|--|--|----------------------------|
| Osoba s odbornou spôsobilosťou pre obstarávanie ÚPP a ÚPD, Ing. Marín Hudec, registračné číslo 438 |  |                            |
| URBAN studio s.r.o.<br>Košice, Letná ul. č. 45, www.urban.sk, urban@urban.sk                       | URBANIZMUS-UZEMNÝ PLÁN-ÉKOLOGIA-ZIVOTNÉ PROSTREDIE       | dátum spracovania:<br>2022 |
| názov dokumentácie:<br>ZMENY A DOPLNKY č. 2 ÚPN OBCE<br>NIŽNÁ SLANÁ - ČASŤ NIŽNOSLÁNSKA BAŇA       | projektant:<br>Ing. arch. Dušan Hudec                    | číslo výkresu:<br>2B       |
| názov výkresu:<br>VODNÉ HOSPODÁRSTVO   | grafika:<br>Bc. LUGIA VERBOVÁ                            | merka:<br>1:2000           |
| Návrhy: ING. ARCH. D. HUDEC  | ARCHITECTONICKO-GRAFICKÉ ŠTÚDIO, Letná 45, 041 91 Košice |                            |