



ZMENY A DOPLNKY č. 2 ÚPN OBCE NIŽNÁ SLANÁ, NÁVRH ČASŤ NIŽNOSLÁNSKA BAŇA

M 1 : 2 000

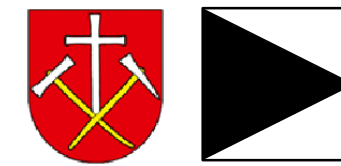

LEGENDA:

STAV	NÁVRH
	HRANICA K.Ú. OBCE
	OCHRANNÉ PÁSMO VŠETKÝCH DRUHOV
	VONKAJŠIE ELEKTRICKE VEDENIE
	VONKAJŠIE ELEKTRICKE VEDENIE KÁBLOVE
	PRECHOD DO KÁBLA
	TS
	TS
	STL ROZVOD ZEMNÉHO PLYNU
	ZRUŠENIE TRAFOSTANICE A POPISU VEDENÍ
	ZRUŠENIE OP, MIESTNYCH KOMUNIKÁCIÍ, ZARIADENÍ TECHNICKÉHO VYBAVENIA A NAVRHOVANEJ VYBAVENOSTI

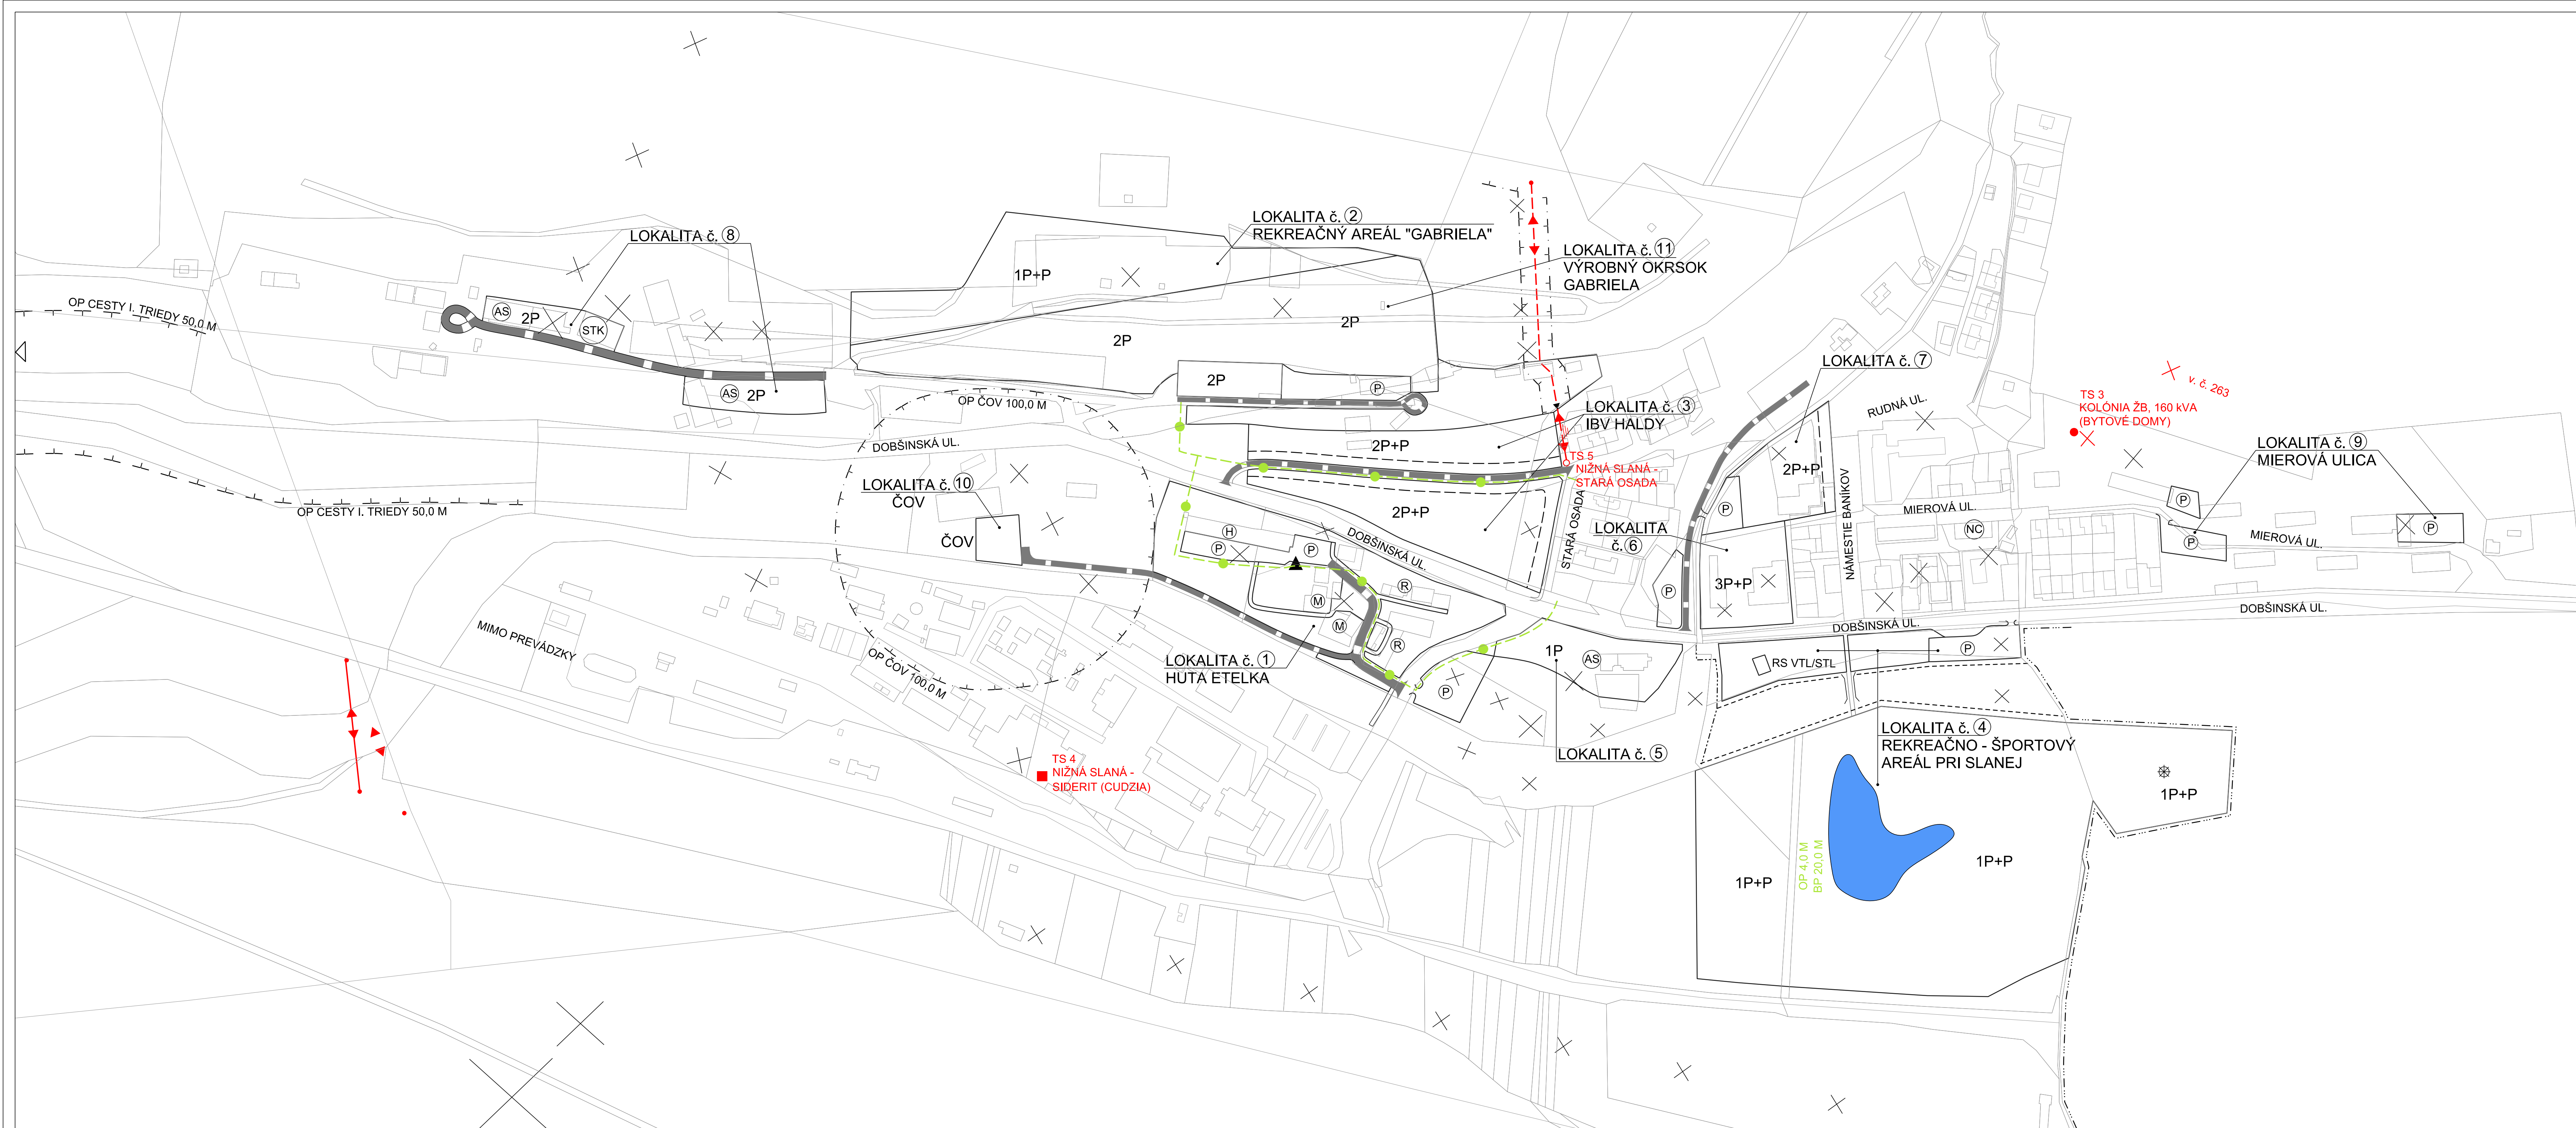

Osoba s odbornou spôsobilosťou pre obstarávanie ÚPP a ÚPD, Ing. Marín Hudec, registračné číslo 438		
URBAN studio s.r.o. Košice, Letná ul. č. 45, www.urban.sk, urban@urban.sk	URBANIZMUS-OZEMNÝ PLÁN-ÉKOLOGIA-ZIVOTNÉ PROSTREDIE	dátum spracovania: 2022
názov dokumentu:	ZMENY A DOPLNKY č. 2 ÚPN OBCE NIŽNÁ SLANÁ - ČASŤ NIŽNOSLÁNSKA BAŇA	úloha výkresu:
názov výkresu:	ENERGETIKA, TELEKOMUNIKÁCIE	3B
Návrh: ING. ARCH. D. HUDEC	projektant: Ing. arch. Dušan Hudec	škica:
ARCHIGRAPH	grafika: Bc. LUCIA VERBOVÁ	máškica:
ARCHITEKTONICKO-GRAFICKE ŠTÚDIO, Letná 45, 041 01 Košice		1:2000