

NÁVRH ÚPN OBCE NÍŽNÁ SLANÁ ČASŤ NÍŽNOSLÁNSKA BAŇA M 1:2000

LEGENDA


VODNÉ HOSPODÁRSTVO

STAV	NÁVRH	
		HLAVNÉ ZÁSOBOVACIE VODOVODNÉ POTRUBIA
		VODOVOD OBEČNÝ
		VODOJEM
		PRÍEMYSELNÁ ČOV (SIDERIT s.r.o.)
		VEREJNÁ KANALIZÁCIA
		ČISTIAREŇ ODPADOVEJ VODY
		OCHRANNÉ PÁSMA
		PRODUKTOVOD KALOV DO OKDKALISKA
		ČERPACIA STANICA KALOV
		VODNÉ TOKY, STAV, NÁVRH REGULÁCIE VODNÉHO TOKU, RYBNÍK
		ODBERNÝ OBJEKT ÚŽITKOVEJ VODY (SIDERIT s.r.o.)

Územný plán obce Nižná Slaná schválilo Obecné zastupiteľstvo v Nižnej Slanej uznesením č. 2/6/2007 zo dňa 27.02.2007. Zväzná časť územného plánu obce Nižná Slaná schválilo Obecné zastupiteľstvo v Nižnej Slanej VZN č.1/2007 zo dňa 27.02.2007. Právnu právoplatnosť nadobudlo dňa 20.03.2007

V Nižnej Slanej dňa... 11.6.2007
Ing. Ján Vlach
starosta obce Nižná Slaná

ARCHIGRAPH STUDIO	URBANIZMUS-ÚZEMNÝ PLÁN-EKOLÓGIA-ŽIVOTNÉ PROSTREDIE Košice, Letná ul. č. 45	rok sprac. 2005
názov dokumentácie	NÁVRH ÚPN OBCE NÍŽNÁ SLANÁ-ČASŤ NÍŽNOSLÁNSKA BAŇA	č. výkresu
názov výkresu	VODNÉ HOSPODÁRSTVO	2B
hlavný riešiteľ: ING.ARCH.D.HUDEC	zodpovedný projektant: ING.ARCH.D.HUDEC, ING. J.LIPTÁK ING. Z. POLDAUFOVÁ, ING. K. KUPCOVÁ, ING. DROTÁR, ING. PRÍŠČÁK	miernosť 1:2000
ARCHIGRAPH STUDIO	grafika: ALEXANDRA JASAŇOVÁ ARCHITEKTONICKO-GRAFICKÉ ŠTÚDIO, Letná 45, 041 91 Košice	

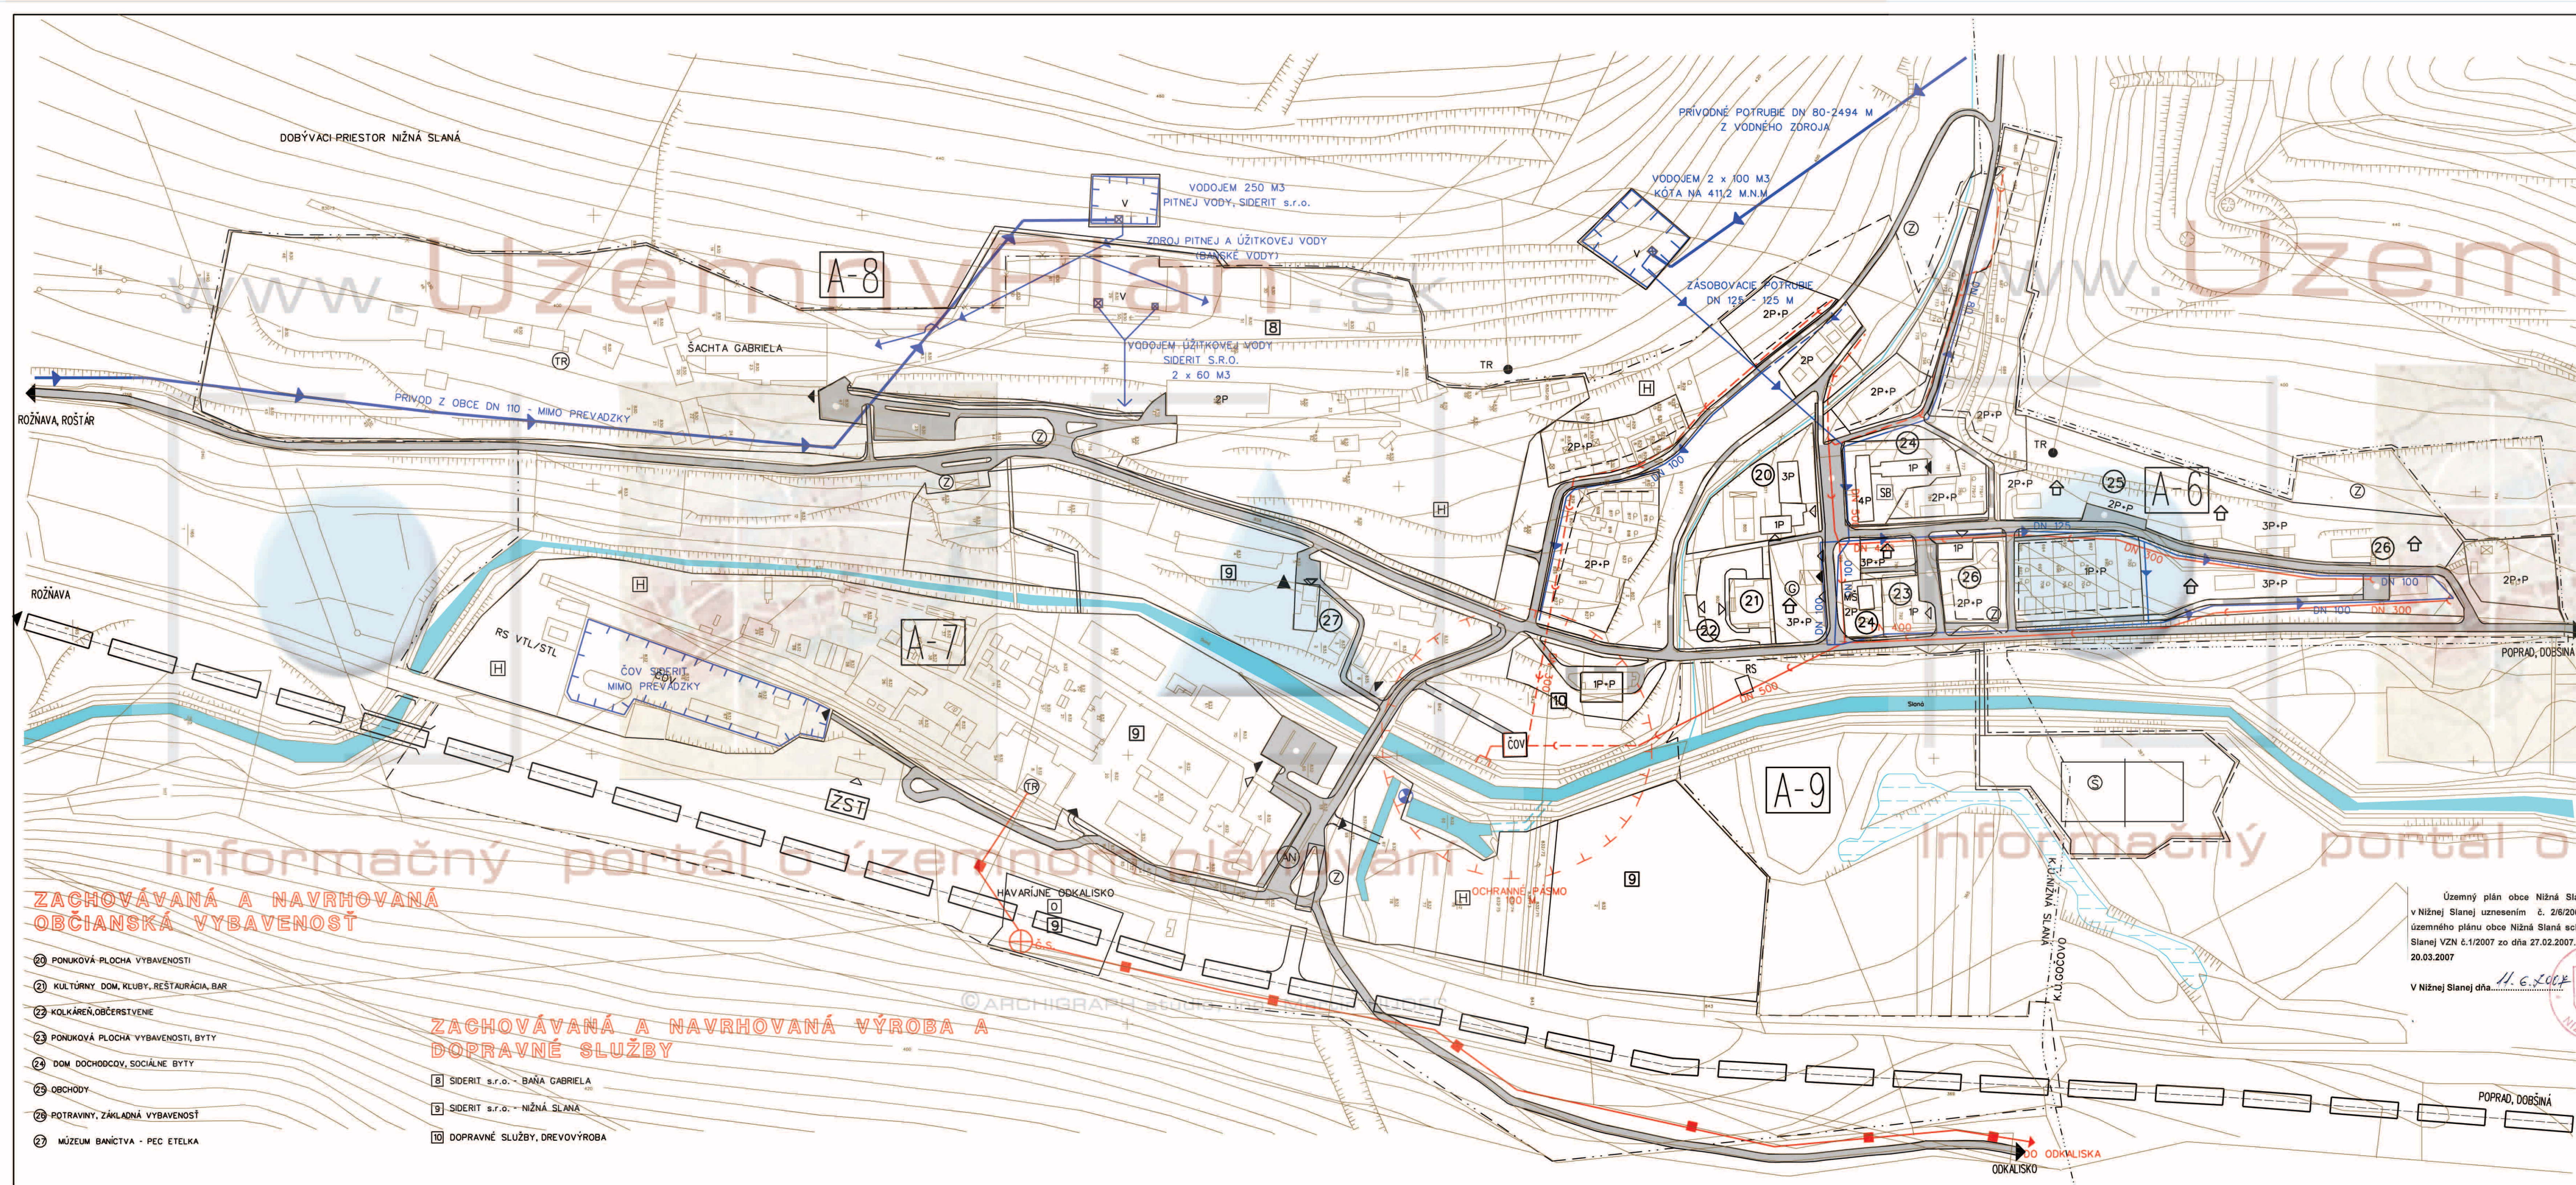

ZACHOVÁVANÁ A NAVRHOVANÁ OBČIANSKÁ VYBAVENOSŤ

- 20 PONUKOVÁ PLOCHA VYBAVENOSTI
- 21 KULTÚRNY DOM, KLUBY, RESTAURÁCIA, BAR
- 22 KOLKÁREŇ, OBČERSTVENIE
- 23 PONUKOVÁ PLOCHA VYBAVENOSTI, BYTY
- 24 DOM DOCHODCOV, SOCIÁLNE BYTY
- 25 OBCHODY
- 26 POTRAVINY, ZÁKLADNÁ VYBAVENOSŤ
- 27 MÚZEUM, BANÍCTVA - PEC ETELKA

ZACHOVÁVANÁ A NAVRHOVANÁ VÝROBA A DOPRAVNÉ SLUŽBY

- 8 SIDERIT s.r.o. - BAŇA GABRIELA
- 9 SIDERIT s.r.o. - NÍŽNÁ SLANÁ
- 10 DOPRAVNÉ SLUŽBY, DREVOVÝROBA