
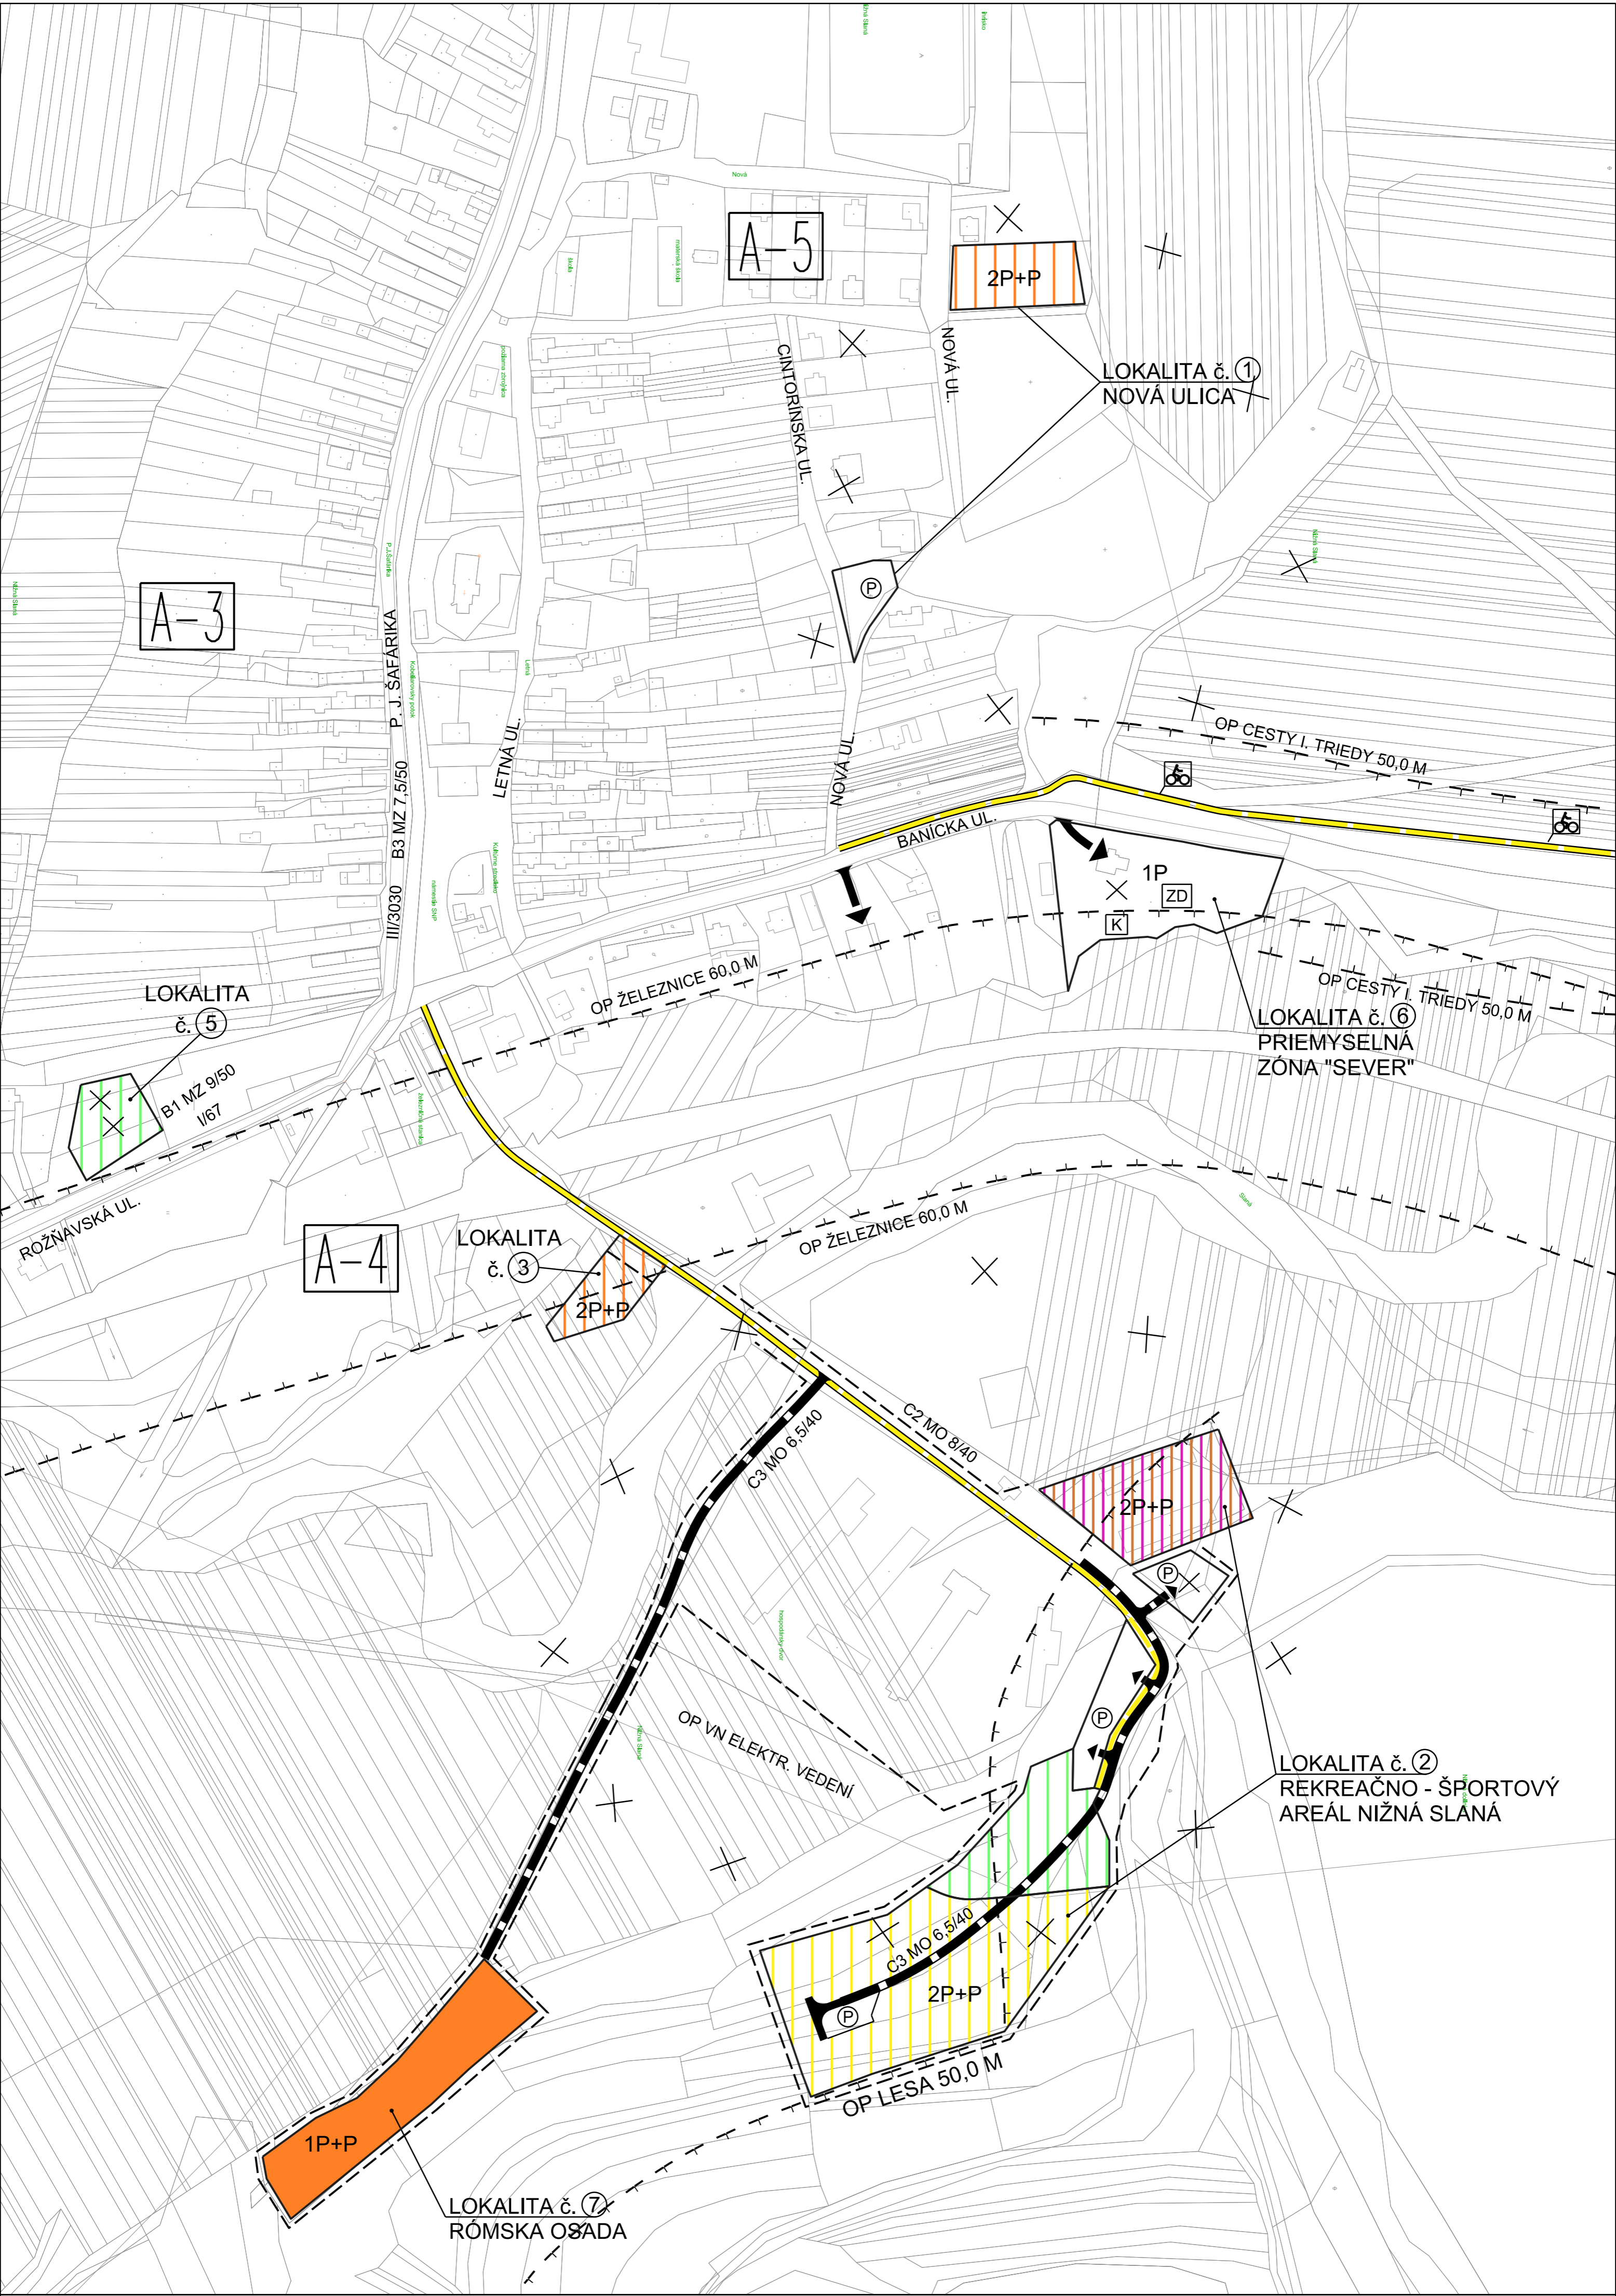


# ZMENY A DOPLNKY č. 2

## ÚPN OBCE NIŽNÁ SLANÁ, NÁVRH UPRAVENÝ PO PREROKOVANÍ

M 1 : 2 000

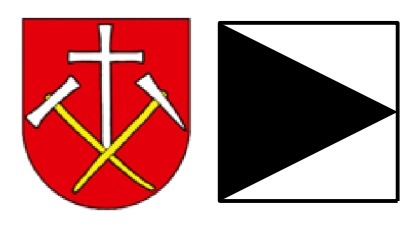

### LEGENDA:


STAV	NÁVRH
<b>VYMEDZENIE ÚZEMIA</b>	
	HRANICA ZASTAVANÉHO ÚZEMIA OBCE
	OCHRANNÉ PÁSMA VŠETKÝCH DRUHOV
<b>FUNKČNÉ VYUŽITIE A PRIESTOROVÉ USPORIADANIE ÚZEMIA</b>	
OBYTNÉ ÚZEMIE	
	PLOCHY RODINNÝCH DOMOV
	PLOCHY VEREJNEJ PARKOVEJ A SPRIEVODNEJ ZELENE
ZMIEŠANÉ ÚZEMIE	
	ZMIEŠANÉ ÚZEMIE POĽNOHOSPODÁRSKEJ VÝROBY A OBCIANSKEJ VYBAVENOSTI
REKREAČNÉ ÚZEMIE	
	PLOCHY REKREAČIE A ŠPORTU

### VEREJNÁ DOPRAVA A DOPRAVNÉ ZARIADENIA

	MIESTNE PRÍSTUPOVÉ A OBSLUŽNÉ KOMUNIKÁCIE FUNKČNEJ TRIEDY C3
	PLOCHY STATICKEJ DOPRAVY, VEREJNÉ PARKOVISKÁ
	PEŠIE CHODNÍKY
	CYKLISTICKÉ KOMUNIKÁCIE
	FUNKČNÁ TRIEDA A KATEGÓRIA MK

### REGULATÍVY PRIESTOROVÉHO USPORIADANIA A OSTATNÉ PRVKY A JAVY

	MAXIMÁLNA PODLAŽNOSŤ ZÁSTAVBY VČITANE MOŽNOSTI VYUŽITIA PODKROVIA
	REGULAČNÁ ČIARA ZÁSTAVBY
	HOSPODÁRSKE A PEŠIE VSTUPY DO AREÁLOV VÝROBY, VYBAVENOSTI
	ZRUŠENIE OP CINTORÍNA A OP HOSPODÁRSKEHO DVORA

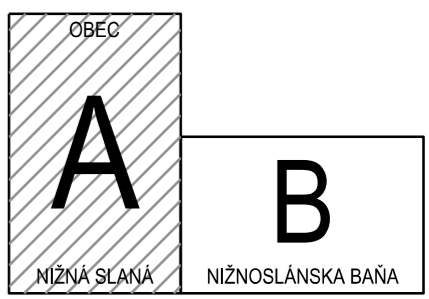

Osoba s odbornou spôsobilosťou pre obstarávanie ÚPP a ÚPD, Ing. Martin Hudec, registračné číslo 438

URBAN studio s.r.o. URBANIZMUS-ÚZEMNÝ PLÁN-EKOLOGIA-ZIVOTNÉ PROSTREDIE Košice, Letná ul. č. 45, www.urban.sk, urban@urban.sk	dátum spracovania: 2023
názov dokumentácie: ZMENY A DOPLNKY č. 2 ÚPN OBCE NIŽNÁ SLANÁ	číslo výkresu: 1A
názov výkresu: KOMPLEXNÝ NÁVRH, NÁVRH DOPRAVY	mškca: 1:2000
Hlavný riešiteľ: ING. ARCH. D. HUDEC	projektant: Ing. arch. Dušan Hudec
ARCHIGRAPH	grafika: Ing. arch. Lucia Verbová, Ing. arch. Kriššán Nebelaj ARCHITEKTONICKO-GRAFICKÉ ŠTÚDIO, Letná 45, 041 91 Košice