



ZMENY A DOPLNKY č. 2 ÚPN
OBCE NIŽNÁ SLANÁ
ČASŤ NIŽNOSLÁNSKA BAŇA
M 1 : 2 000
NÁVRH - ČISTOPIS

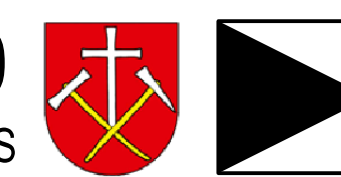


LEGENDA:

STAV	NÁVRH	
		HRANICA K.Ú. OBCE
		OCHRANNÉ PÁSMA VŠETKÝCH DRUHOV
		VONKAJŠIE ELEKTRICKÉ VEDENIE
		VONKAJŠIE ELEKTRICKÉ VEDENIE KÁBLOVÉ
		PRECHOD DO KÁBLA
		TRAFOSTANICE
		STL ROZVOD ZEMNÉHO PLYNU
		ZRUŠENIE TRAFOSTANIC A POPISU VEDENÍ
		ZRUŠENIE OP, MIESTNYCH KOMUNIKÁCIÍ, ZARIADENÍ TECHNICKÉHO VYBAVENIA A NAVRHOVANEJ VYBAVENOSTI

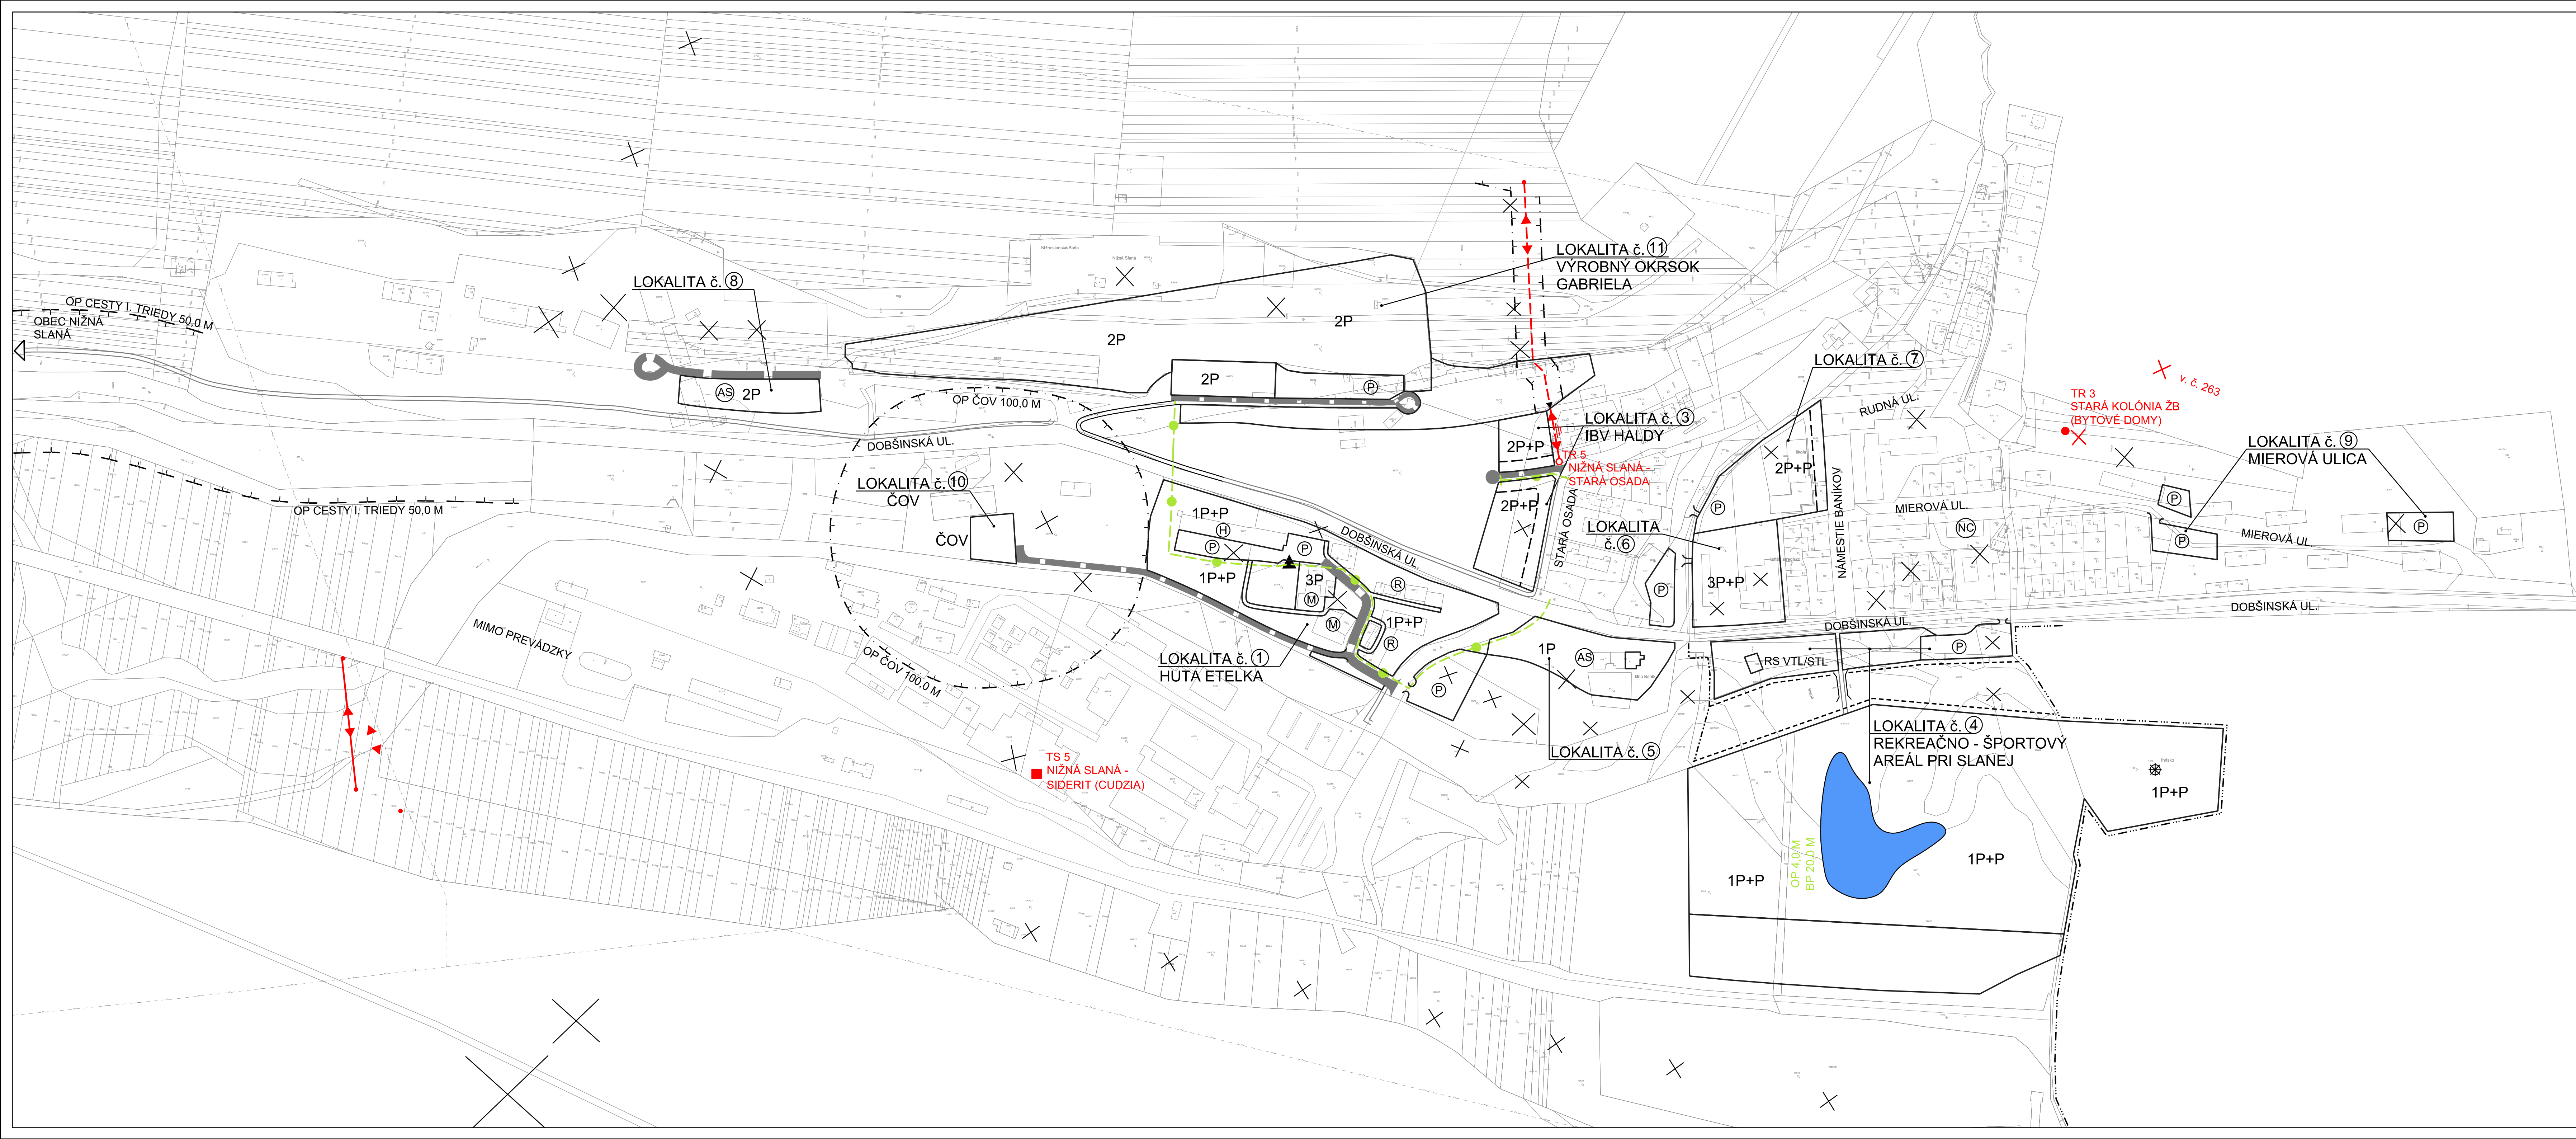

SCHVAĽOVACIA DOLOŽKA
Označenie schvaľovacieho orgánu: Obec Nižná Slaná
Obecné zastupiteľstvo
Číslo uznesenia a dátum schválenia: č.04/2023/3, 1 zo dňa 23.08.2023
Cieľom VZN obce Nižná Slaná, ktorým sa vyhlasuje záväzná časť
Zač. č.2 ÚPN obce Nižná Slaná, č. 5/2023 zo dňa 23.08.2023
Právnu účasť VZN nadobudlo dňa: 01.10.2023
Opravená osoba: Tibor Jerga
starosta obce

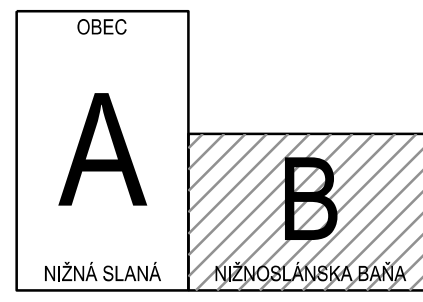

Osoba s odbornou spôsobilosťou pre obstarávanie ÚPP a ÚPD, Ing. Martin Hudec, registračné číslo 438	URBANstudio s.r.o. URBANZMLÚS-UZEMNÝ PLÁNEKOLOGIA-ZIVOTNÉ PROSTREDIE Košice, Letná ul. č. 45, www.urban.sk, urban@urban.sk	dátum spracovania: 2023
názov dokumentácie: ZMENY A DOPLNKY č. 2 ÚPN OBCE NIŽNÁ SLANÁ - ČASŤ NIŽNOSLÁNSKA BAŇA	názov výkresu: ENERGETIKA, TELEKOMUNIKÁCIE	číslo výkresu: 3B
Návrh: ING. ARCH. D. HUDEC	projektant: Ing. arch. Dušan Hudec	návrh: 1:2000
ARCHIGRAPH	grafika: Ing. arch. Lucia Verbová, Ing. arch. Kristína Nebelhaj	grafika: ARCHITECTONICKO-GRAPHICKÉ ŠTÚDIO, Letná 45, 041 01 Košice