


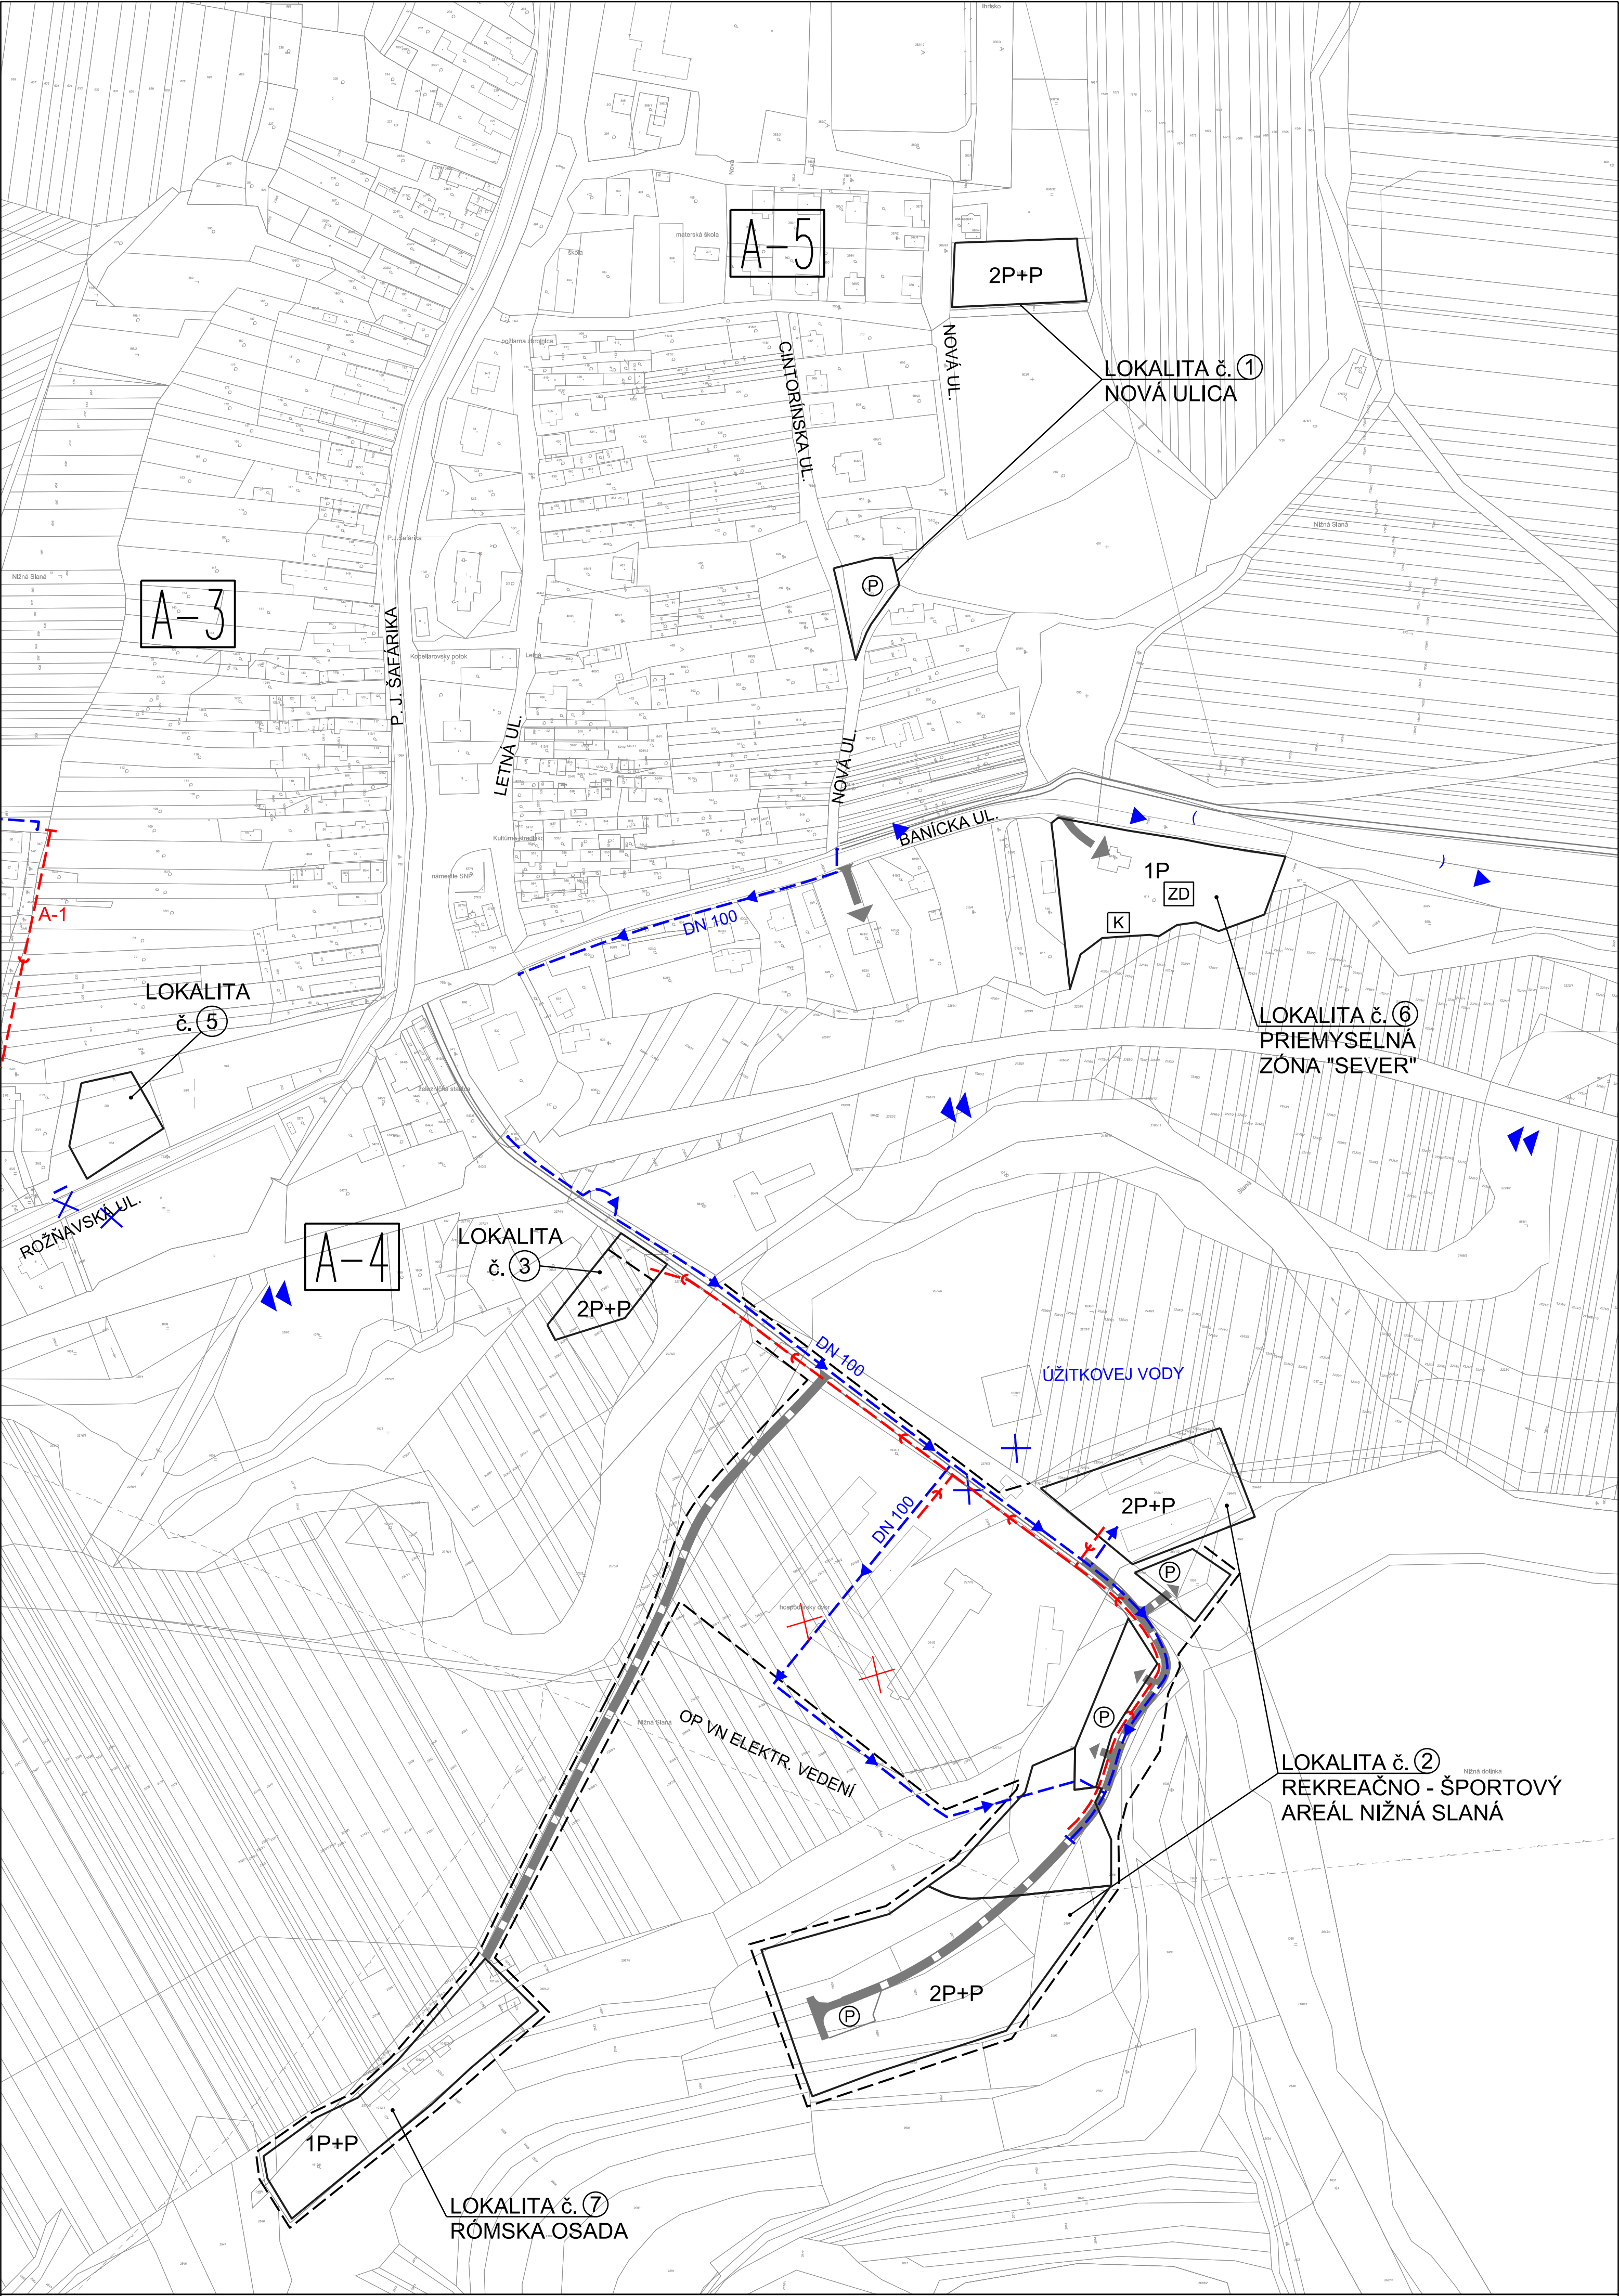

LEGENDA:

STAV	NÁVRH
	HRANICA ZASTAVANÉHO ÚZEMIA
	VODOVOD OBECNÝ
	JEDNOTNÁ VEREJNÁ KANALIZÁCIA
	ZRUŠENIE TRÁS KANALIZÁCIE A ŽÚMP
	ZRUŠENIE TRÁS VODOVODU

OBEC	
A	B
NIŽNÁ SLANÁ	NIŽNOSLÁNSKA BAŇA

SCHVAĽOVACIA DOLOŽKA

Označenie schvaľovacieho orgánu: Obec Nižná Slaná
Obecné zastupiteľstvo
Číslo uznesenia a dátum schválenia: č. 04/2023/3.1 zo dňa 23.08.2023
Číslo VZN obce Nižná Slaná, ktorým sa vyhlasuje záväzná časť
ZaD č. 2 ÚPN obce Nižná Slaná: č. 5/2023 zo dňa 23.08.2023
Právnu účinnosť VZN nadobudlo dňa: 01.10.2023
Oprávnená osoba: **Tibor Jerga**
starosta obce

Osoba s odbornou spôsobilosťou pre obstarávanie ÚPP a ÚPD, Ing. Martin Hudec, registračné číslo 438

URBAN studio s.r.o.	URBANIZMUS-ÚZEMNÝ PLÁN-EKOLOGIA-ZIVOTNE PROSTREDIE Košice, Letná ul. č. 45, www.urban.sk, urban@urban.sk	dátum spracovania: 2023
názov dokumentácie:	ZMENY A DOPLNKY č. 2 ÚPN OBCE NIŽNÁ SLANÁ	číslo výkresu:
názov výkresu:	VODNÉ HOSPODÁRSTVO	2A
hlavný riešiteľ: ING. ARCH. D. HUDEC	projektant: Ing. arch. Dušan Hudec	mierka: 1:2000
ARCHIGRAPH	grafika: Ing. arch. Lucia Verbová, Ing. arch. Kristián Nebelhaj ARCHITEKTONICKO-GRAFICKÉ ŠTÚDIO, Letná 45, 041 91 Košice	