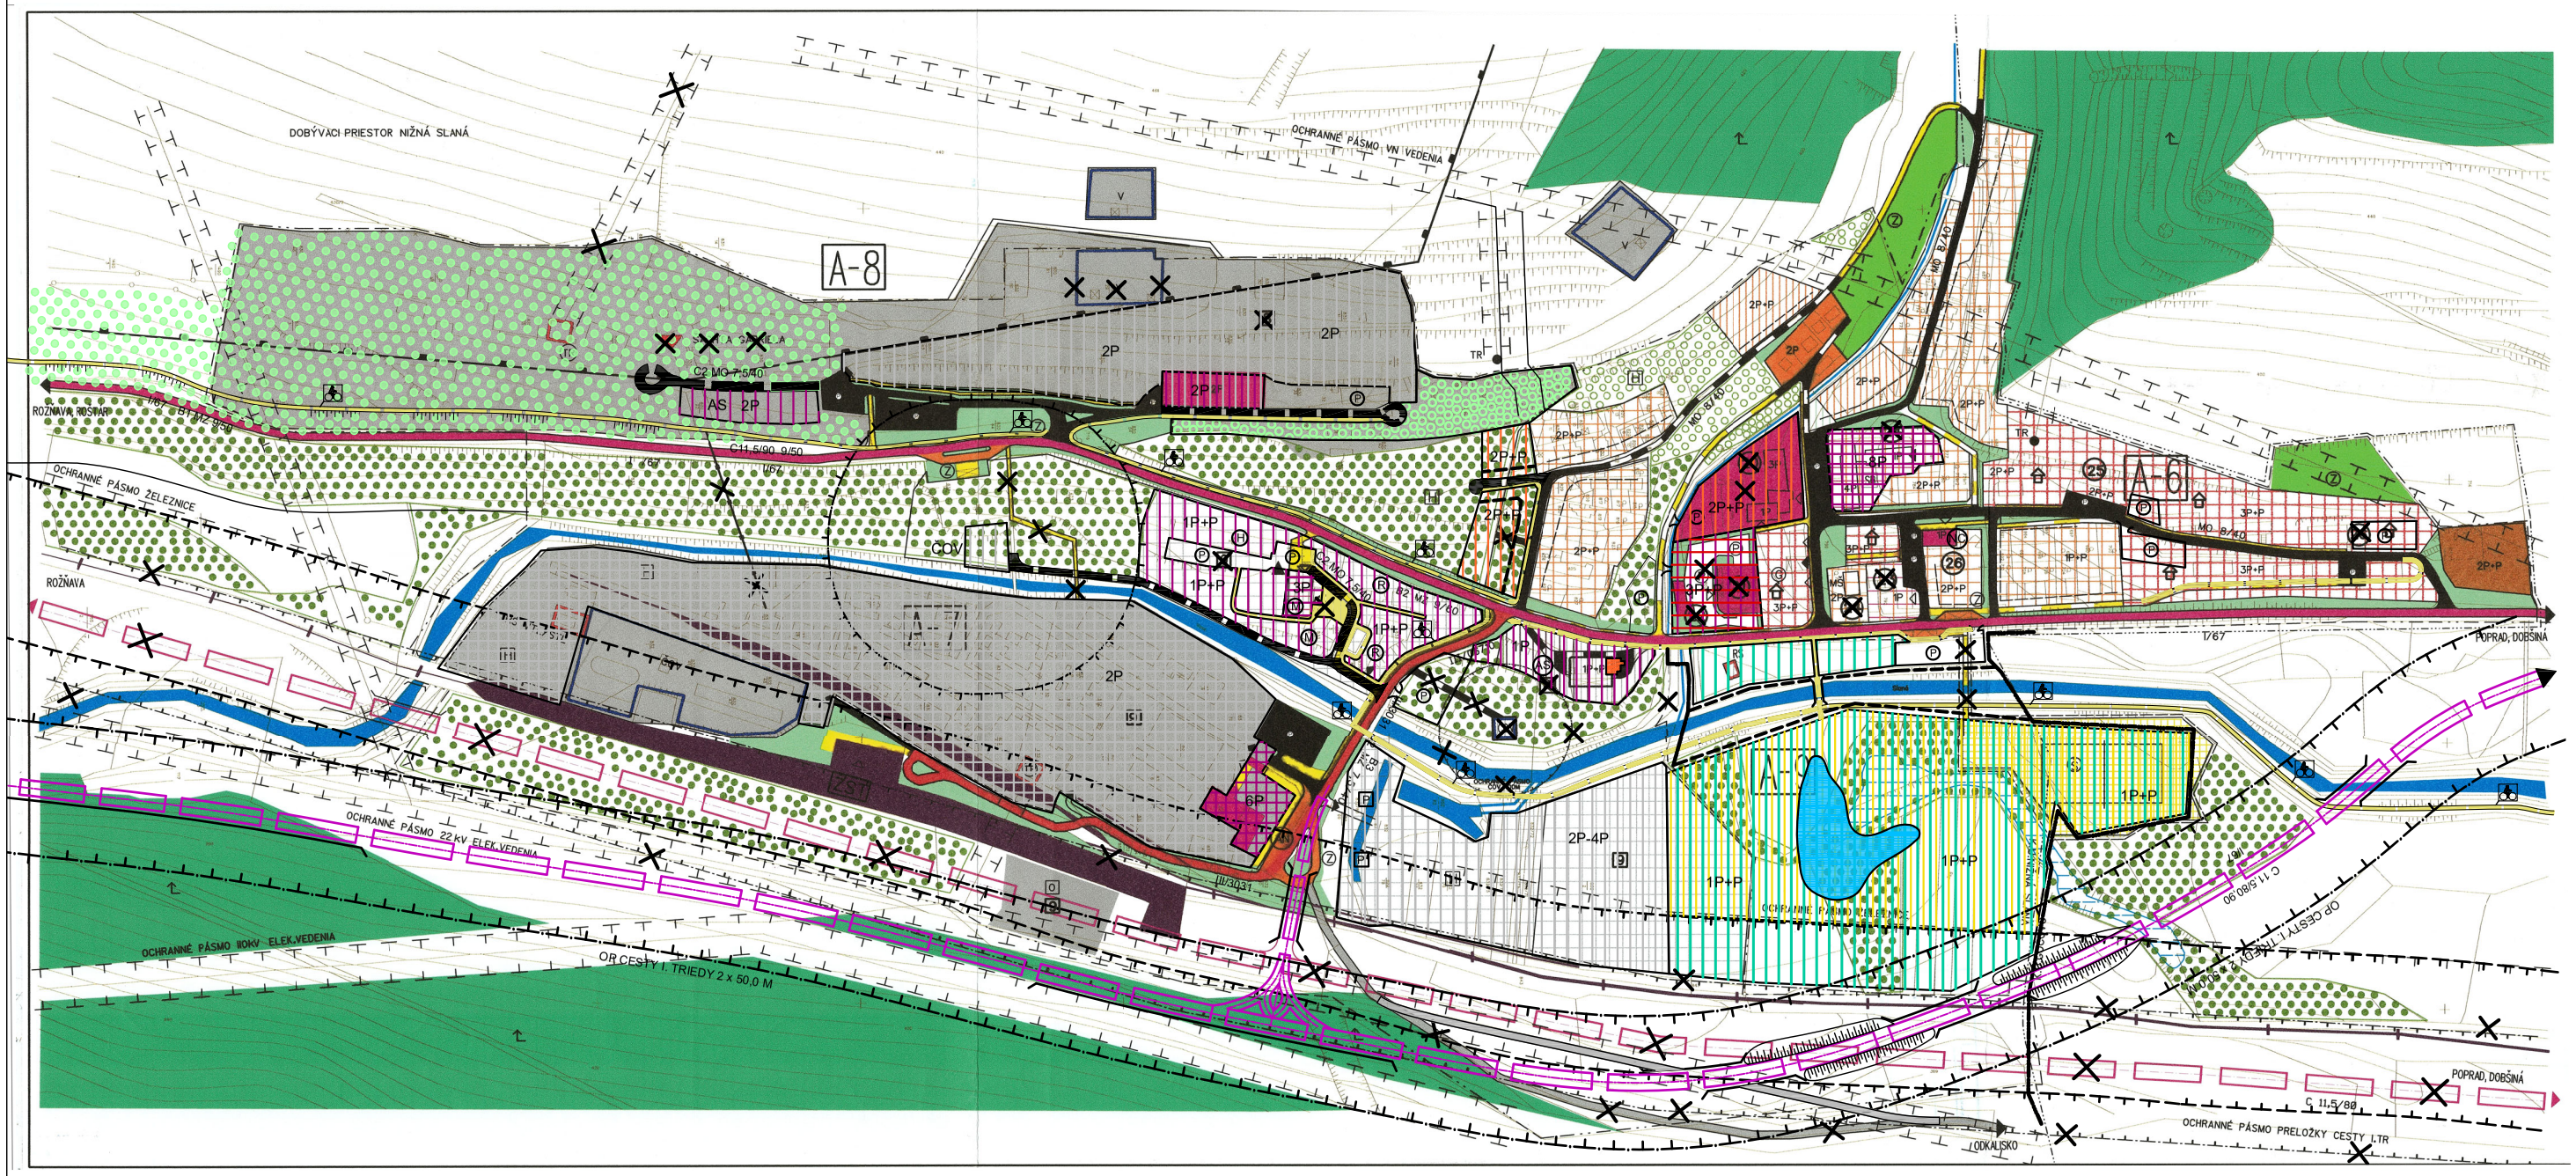
DOBÝVACI PRIESTOR NIŽNÁ SLANÁ
OCHRANNÉ PÁSMO VN VEDENIA
A-8
A-6
A-7
ROŽNAVA ROSNAR
OCHRANNÉ PÁSMO ŽELEZNICE
ROŽNAVA
OCHRANNÉ PÁSMO 22 kV ELEK.VEDENIA
OCHRANNÉ PÁSMO 110kV ELEK.VEDENIA
OR CESTY I. TRIEDY 2 x 50,0 M
POPRAD, DOBŠINÁ
ODKALISKO
OCHRANNÉ PÁSMO PRELOŽKY CESTY I.TR
2P
2P-4P
1P+P
3P+P
6P
AS 2P
COV
TR
I/67
C 11,5/80

1B