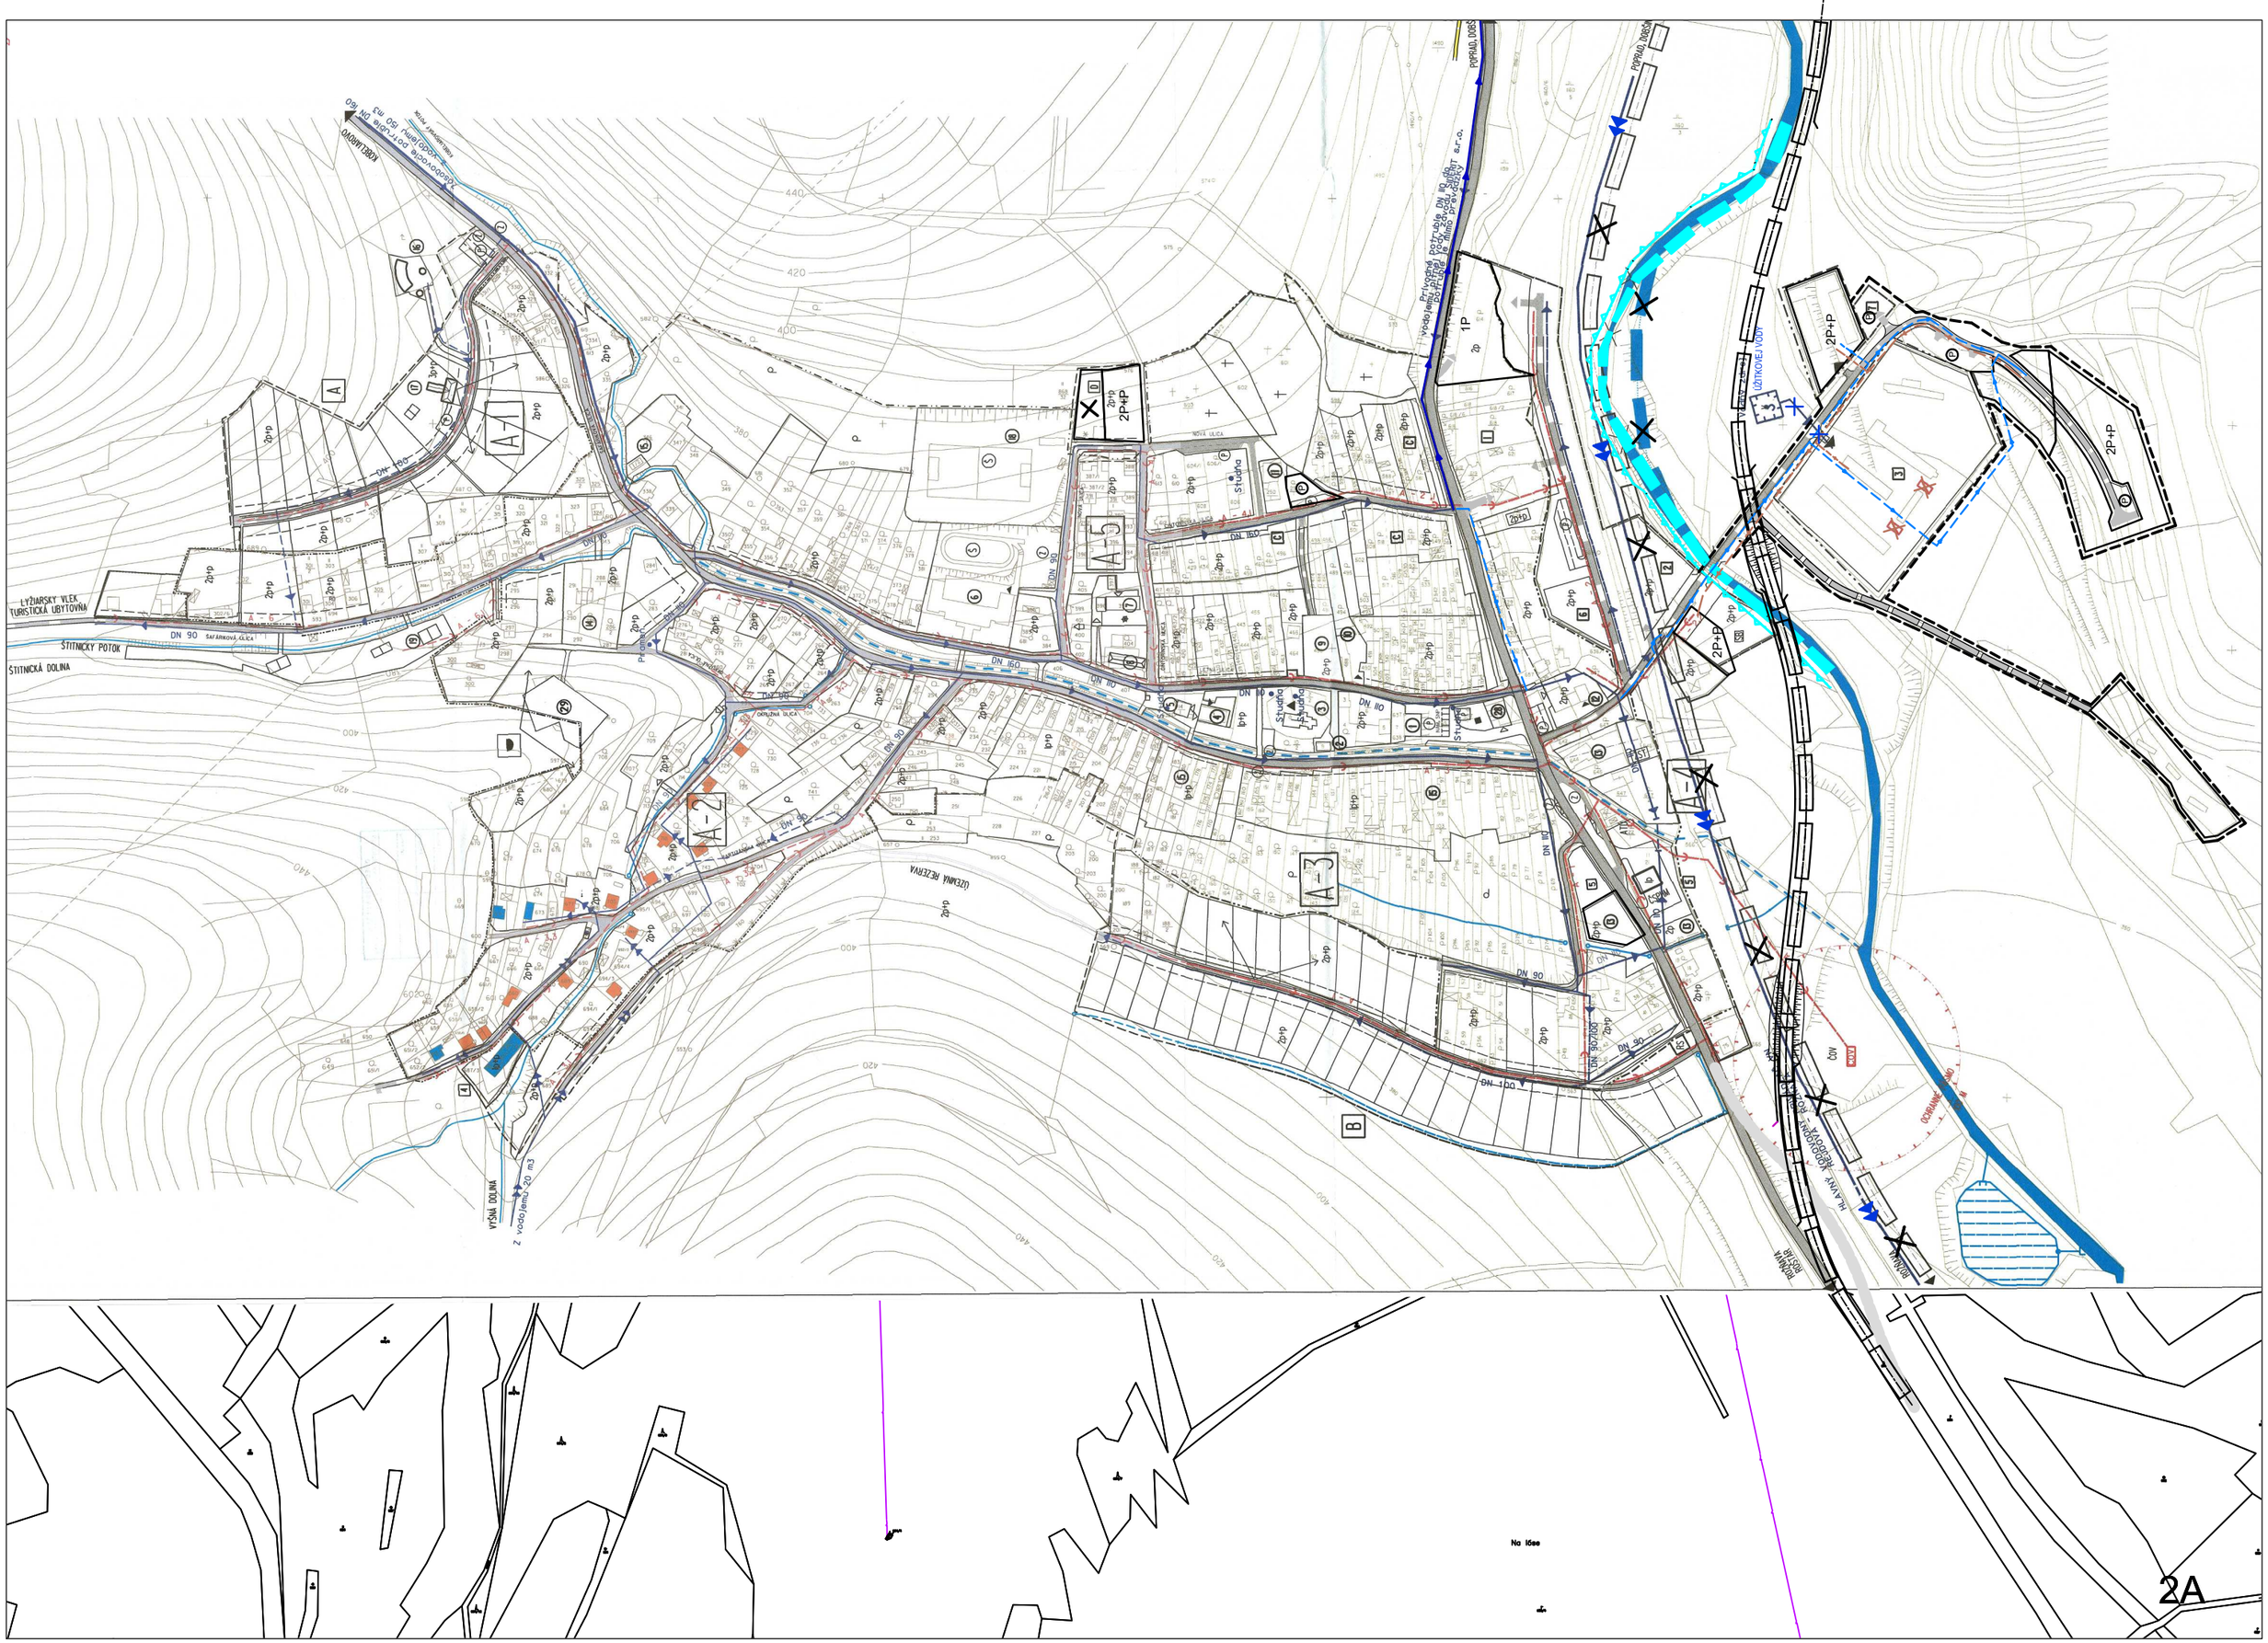
2A
ŠTITNICKÝ POTOK
ŠTITNICKÁ DOLINA
LYŽIARSKY VLEK
TURISTICKÁ UBYTOVŇA
VYŠNÁ DOLINA
UZEMNÁ REZERVA
DN 90
DN 160
DN 110
DN 100
DN 50
2P+P
1P
studňa
HLAVNÝ VODOMERNÝ ROZVODNÝ RADIÁTOR
RODINNÁ RIEŠITEĽNÁ
ÚŽITKOVÉ VODY
POPRAVA DOBSINÁ
Na lúke