


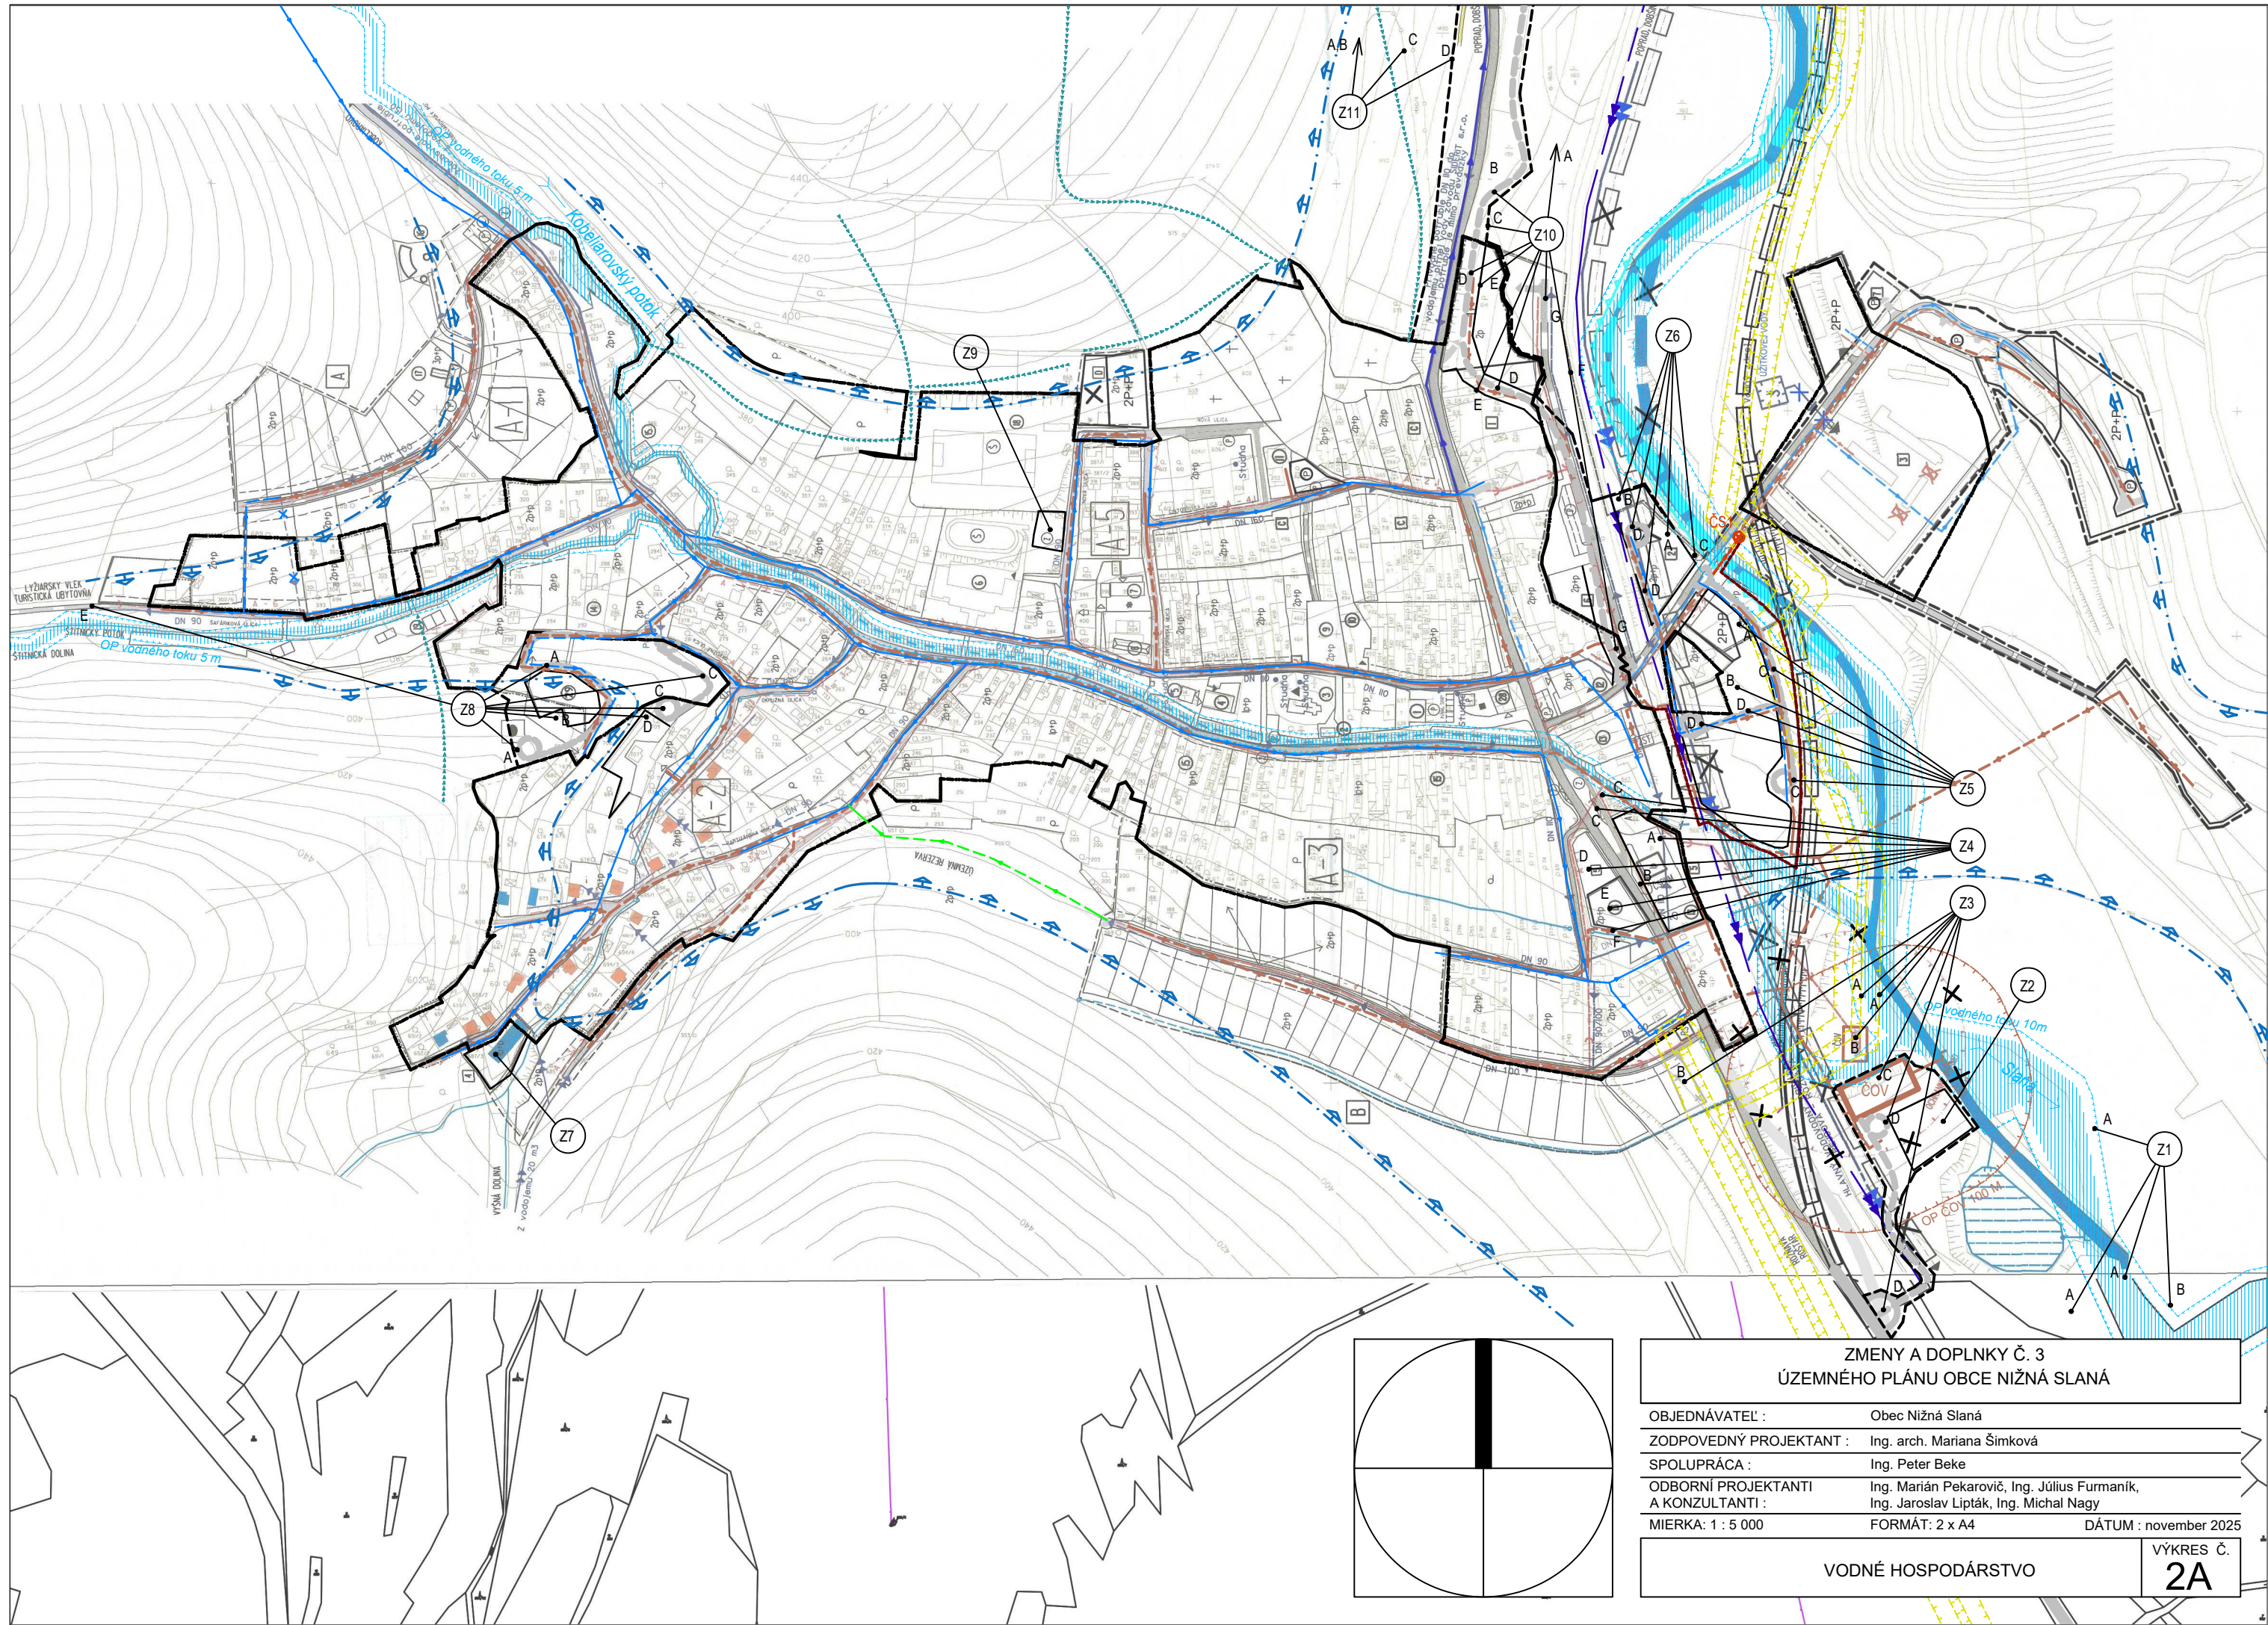

ZMENY A DOPLNKY Č. 3
ÚZEMNÉHO PLÁNU OBCE NIŽNÁ SLANÁ

OBJEDNÁVATEĽ : Obec Nižná Slaná
ZODPOVEDNÝ PROJEKTANT : Ing. arch. Mariana Šimková
SPOLUPRÁCA : Ing. Peter Beke
ODBORNÍ PROJEKTANTI : Ing. Marián Pekarovič, Ing. Július Furmaník,
A KONZULTANTI : Ing. Jaroslav Lipták, Ing. Michal Nagy
MIERKA: 1 : 5 000 FORMÁT: 2 x A4 DÁTUM : november 2025

VODNÉ HOSPODÁRSTVO

VÝKRES Č.
2A